


平成 29 年度	工事番号		企業長	局長	次長	技監	課長	班長			設計主任	浄書校合
業務名	基幹管路耐震化設計業務委託<H29>											
事業名	配水管改良事業					業務箇所	大網白里市小西480番地先～東金市山口198番地先外2箇所					
予算科目												
業務委託料												
業務価格												
消費税相当額												
業務概要	<p>本業務は、配水管改良工事の実施（詳細）設計を行うものである。 設計延長 L=2,980m （工事案件数：3件） （内訳）布設替詳細設計</p> <ol style="list-style-type: none"> 1. 縦2号幹線 DIP-GX φ 300 L=1,450m 2. 縦3号幹線 DIP-GX φ 300 L= 770m 3. 縦6号幹線 DIP-GX φ 300 L= 760m 											
備考												
業務実施方法	委託											


案内図

DIP-GX ϕ 300 L=1,450m

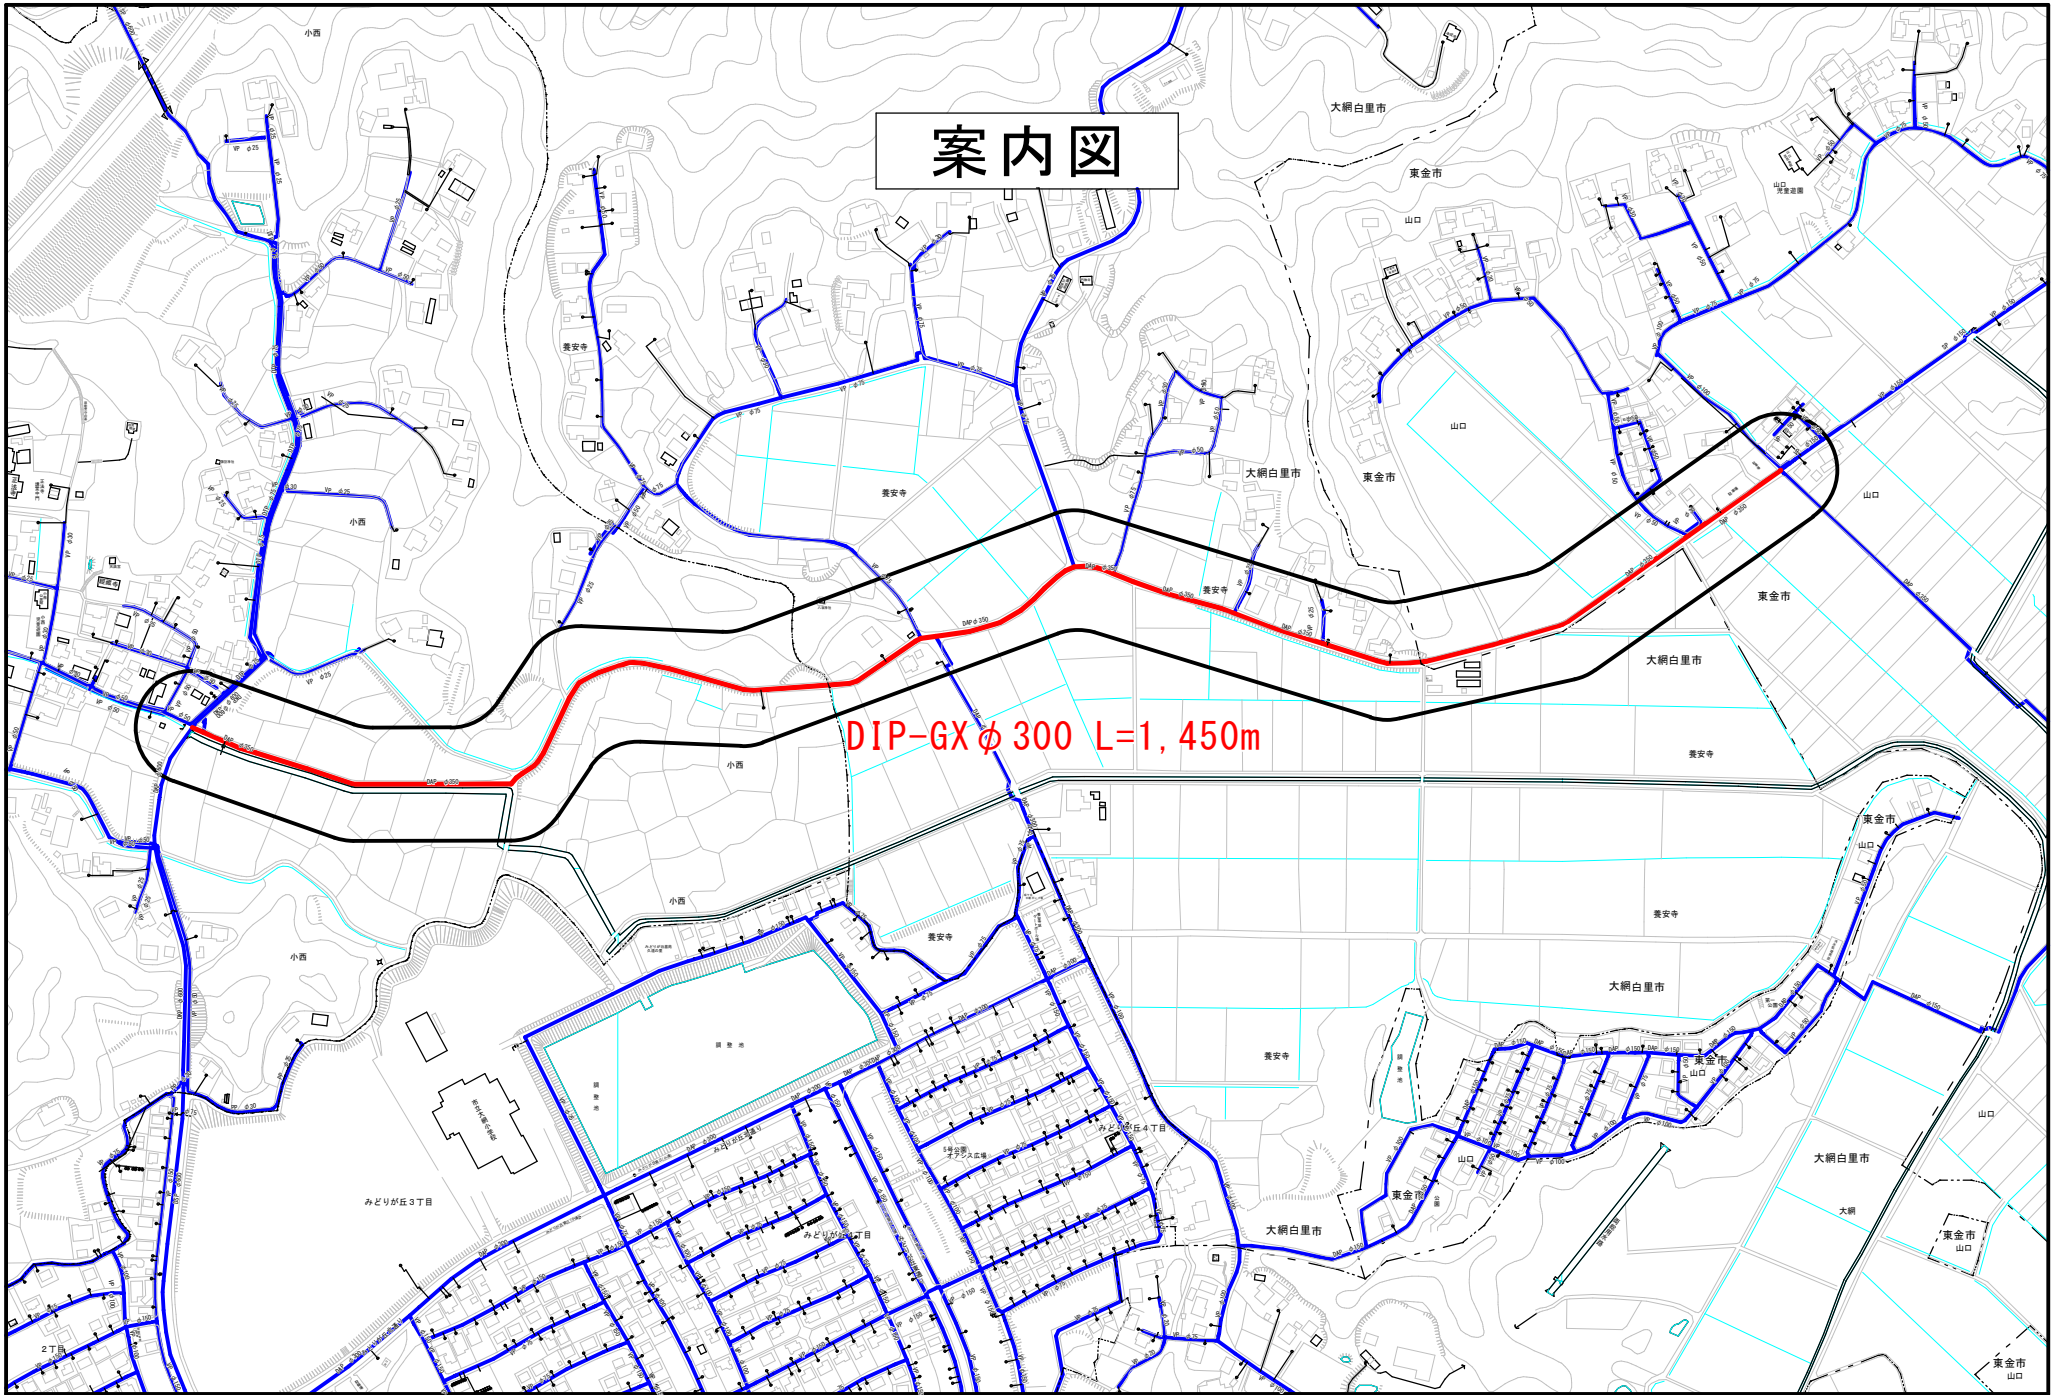

案内図

DIP-GX ϕ 300 L=760m

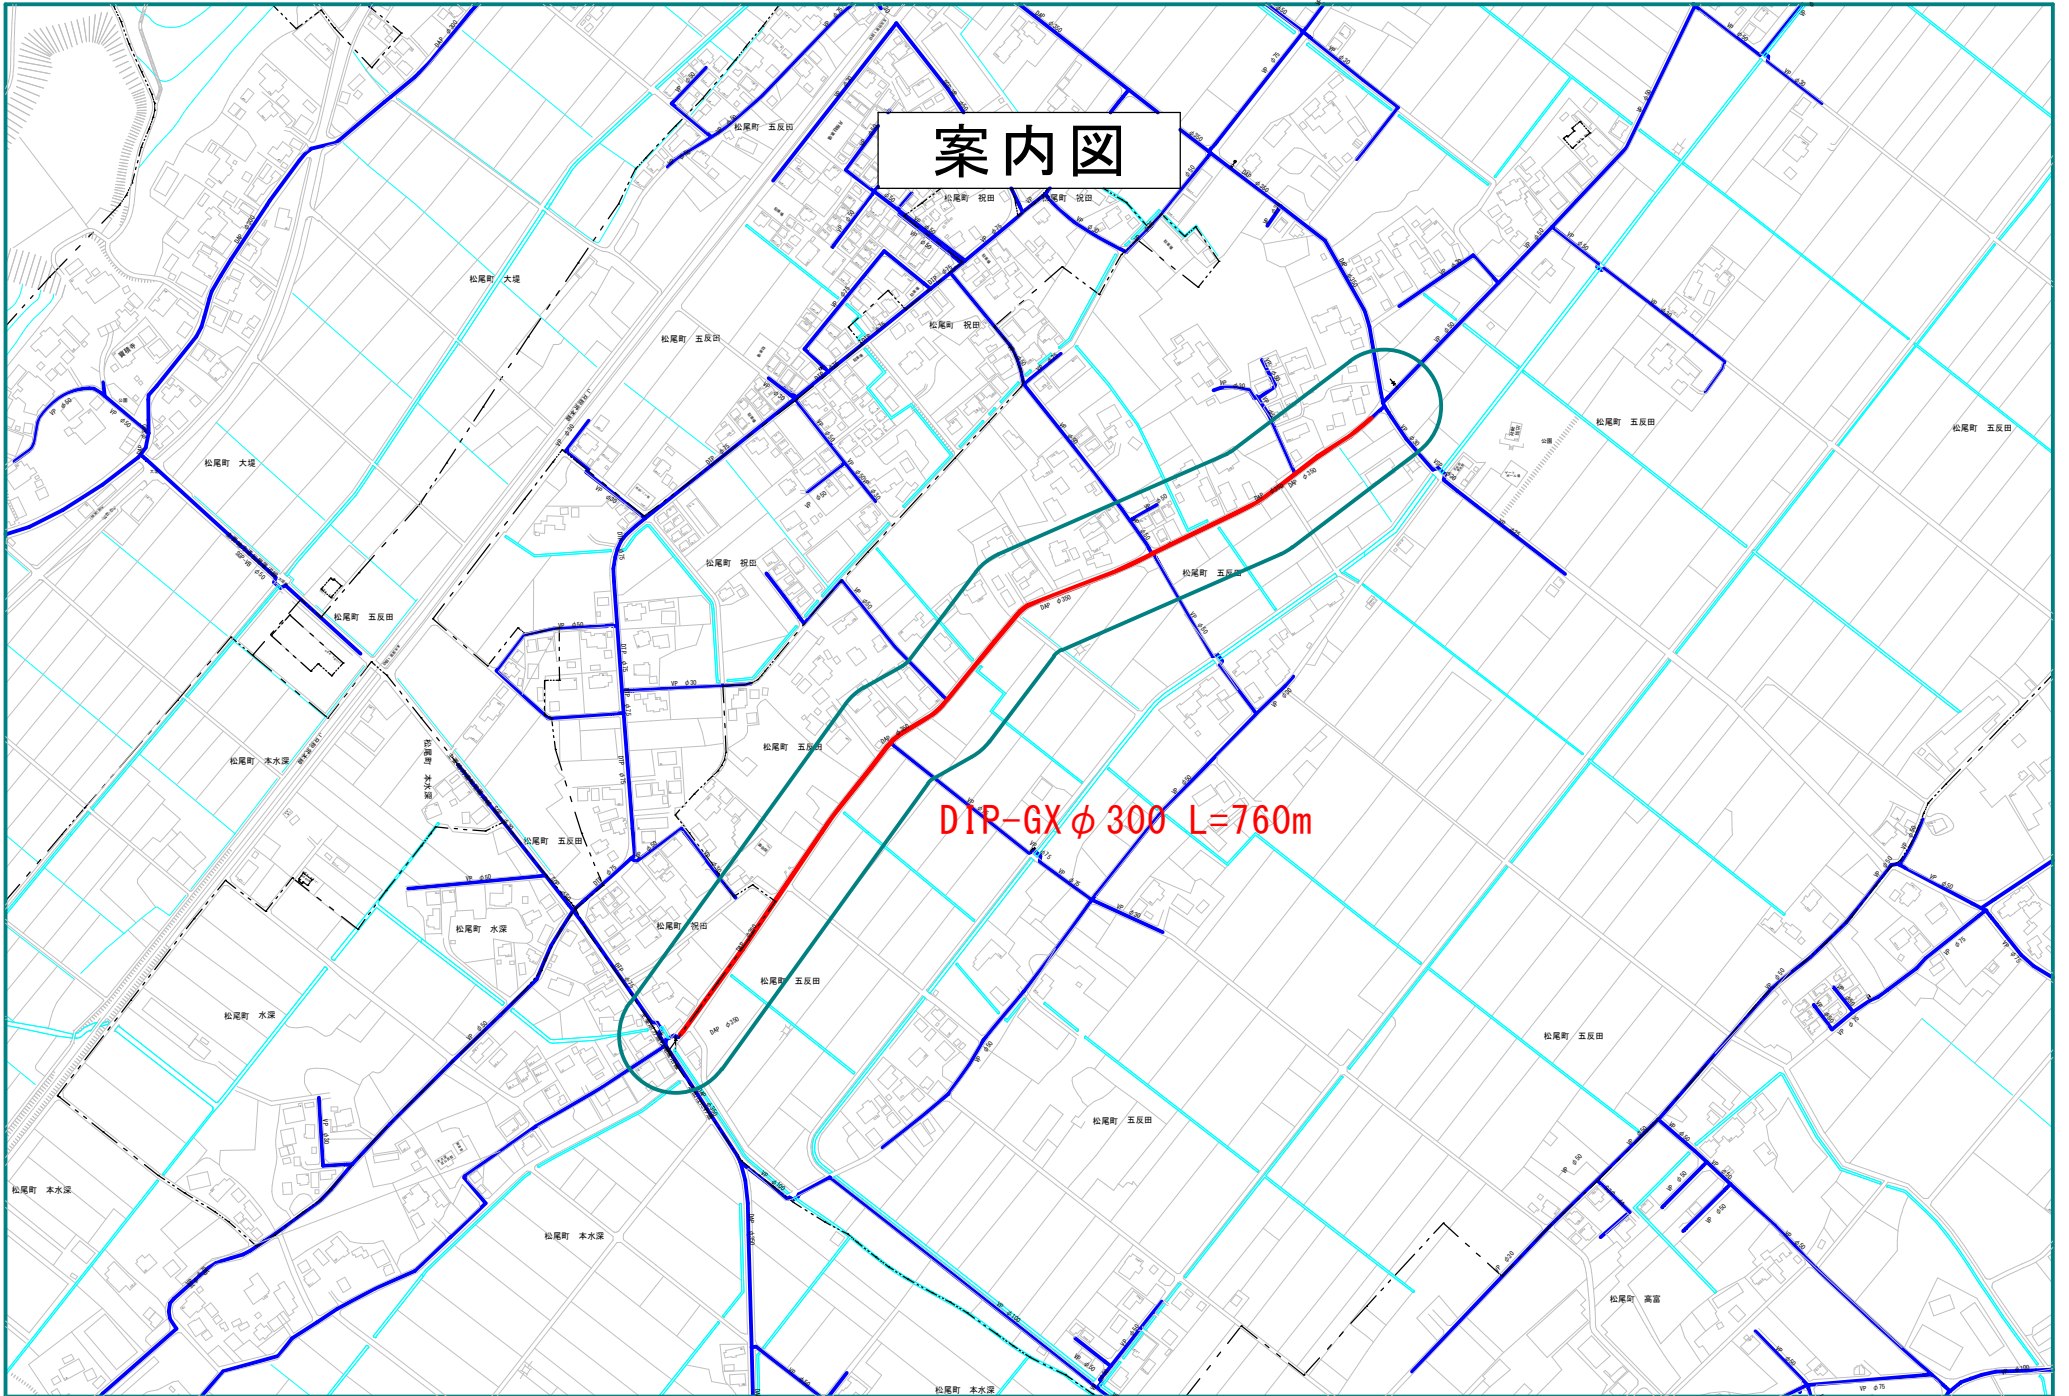

案内図

DIP-GX ϕ 300 L=770m

