

現場説明書

1 工事概要 設計書総括表のとおり

- (工事名) 松尾配水場補修塗装工事
- (工事場所) 山武市松尾町蕪木831番地1
- (工事期間) 契約日の翌日から平成30年1月30日まで


2 説明事項

- (1) 工期を厳守すること。
- (2) 工事場所である松尾配水場は無人なので、工事の開始・終了時には東金配水場の監視員若しくは職員に連絡すること。
- (3) 工事は原則として、平日の8時30分から17時15分までとする。
但し、監督員の許可を得た場合にはこの限りでない。
- (4) 配水場施設は原則として、使用しないこと。
但し、監督員の許可を得た場合にはこの限りでない。
(工事用電源, 工事用水等)
- (5) 仮設現場事務所については、監督員の許可を得て場内に設置すること。
また、仮設トイレ等も同様とする。
- (6) 着水井・配水池は飲料水を供給する施設であることを認識し、衛生面には十分注意すること。(工事で着水井・配水池内に入出入りする人については、事前に健康診断書(腸内細菌検査等)を提出し、承認を受けること。)
- (7) 工事施工中に配水場施設に損傷を与えた場合には、監督に連絡し指示を受けること。
- (8) 配水場が現在稼働中であることを考慮した仮設計画を立て、配水場運転に支障をきたさないこと。
- (9) 現地確認を十分に行い、既設を含む現地状況を全て把握し、工事がスムーズに行えるようにすること。
- (10) 着水井内作業は、既設バイパス管(φ300mm)を使用して、着水井を停止させて水を抜き空にして実施する。
配水池内作業は、配水池が2池あるので1池を交互に停止させて、水を抜き空の状態を実施する。
- (11) 工事の概略は設計図書に従うが、詳細な点については打合せにより決定する。
- (12) その他
 - ・ 完成図書(使用材料等伝票類, 品質・規格証明書, 設計数量調書(精算設計計用資料), 竣工図(DVDデータ含む)工事写真等及び監督員の指示によるもの)の提出は、完成期限の2週間前までに提出するものとする。

平成 29 年度	工事番号		企業長	局長	次長	技監	場長	班長	班員	班員	設計主任	浄書校合
工 事 名	松尾配水場補修塗装工事											
事業名	配水場の整備					工事場所	山武市松尾町蕪木 8 3 1 番地 1					
予算科目												
工事費総額												
工 事 価 格												
消費税相当額												
工 事 概 要	<p>本工事は、松尾配水場の屋外設置の鋼製金物類や付属設備等が長期使用による経年劣化が著しいため、補修塗装を行い腐食の防止と耐久性の向上を図る工事である。</p> <p style="text-align: center;">記</p> <p>1 補修塗装工事 : 一式 (331㎡) 手摺・開閉台・現場盤・人孔蓋・通風筒・門扉等</p>											
備考												
工事施行方法	請 負	工事期限	平成 3 0 年 1 月 3 0 日迄									

松尾配水場平面図 S=1:400

案内図 S=1:20,000

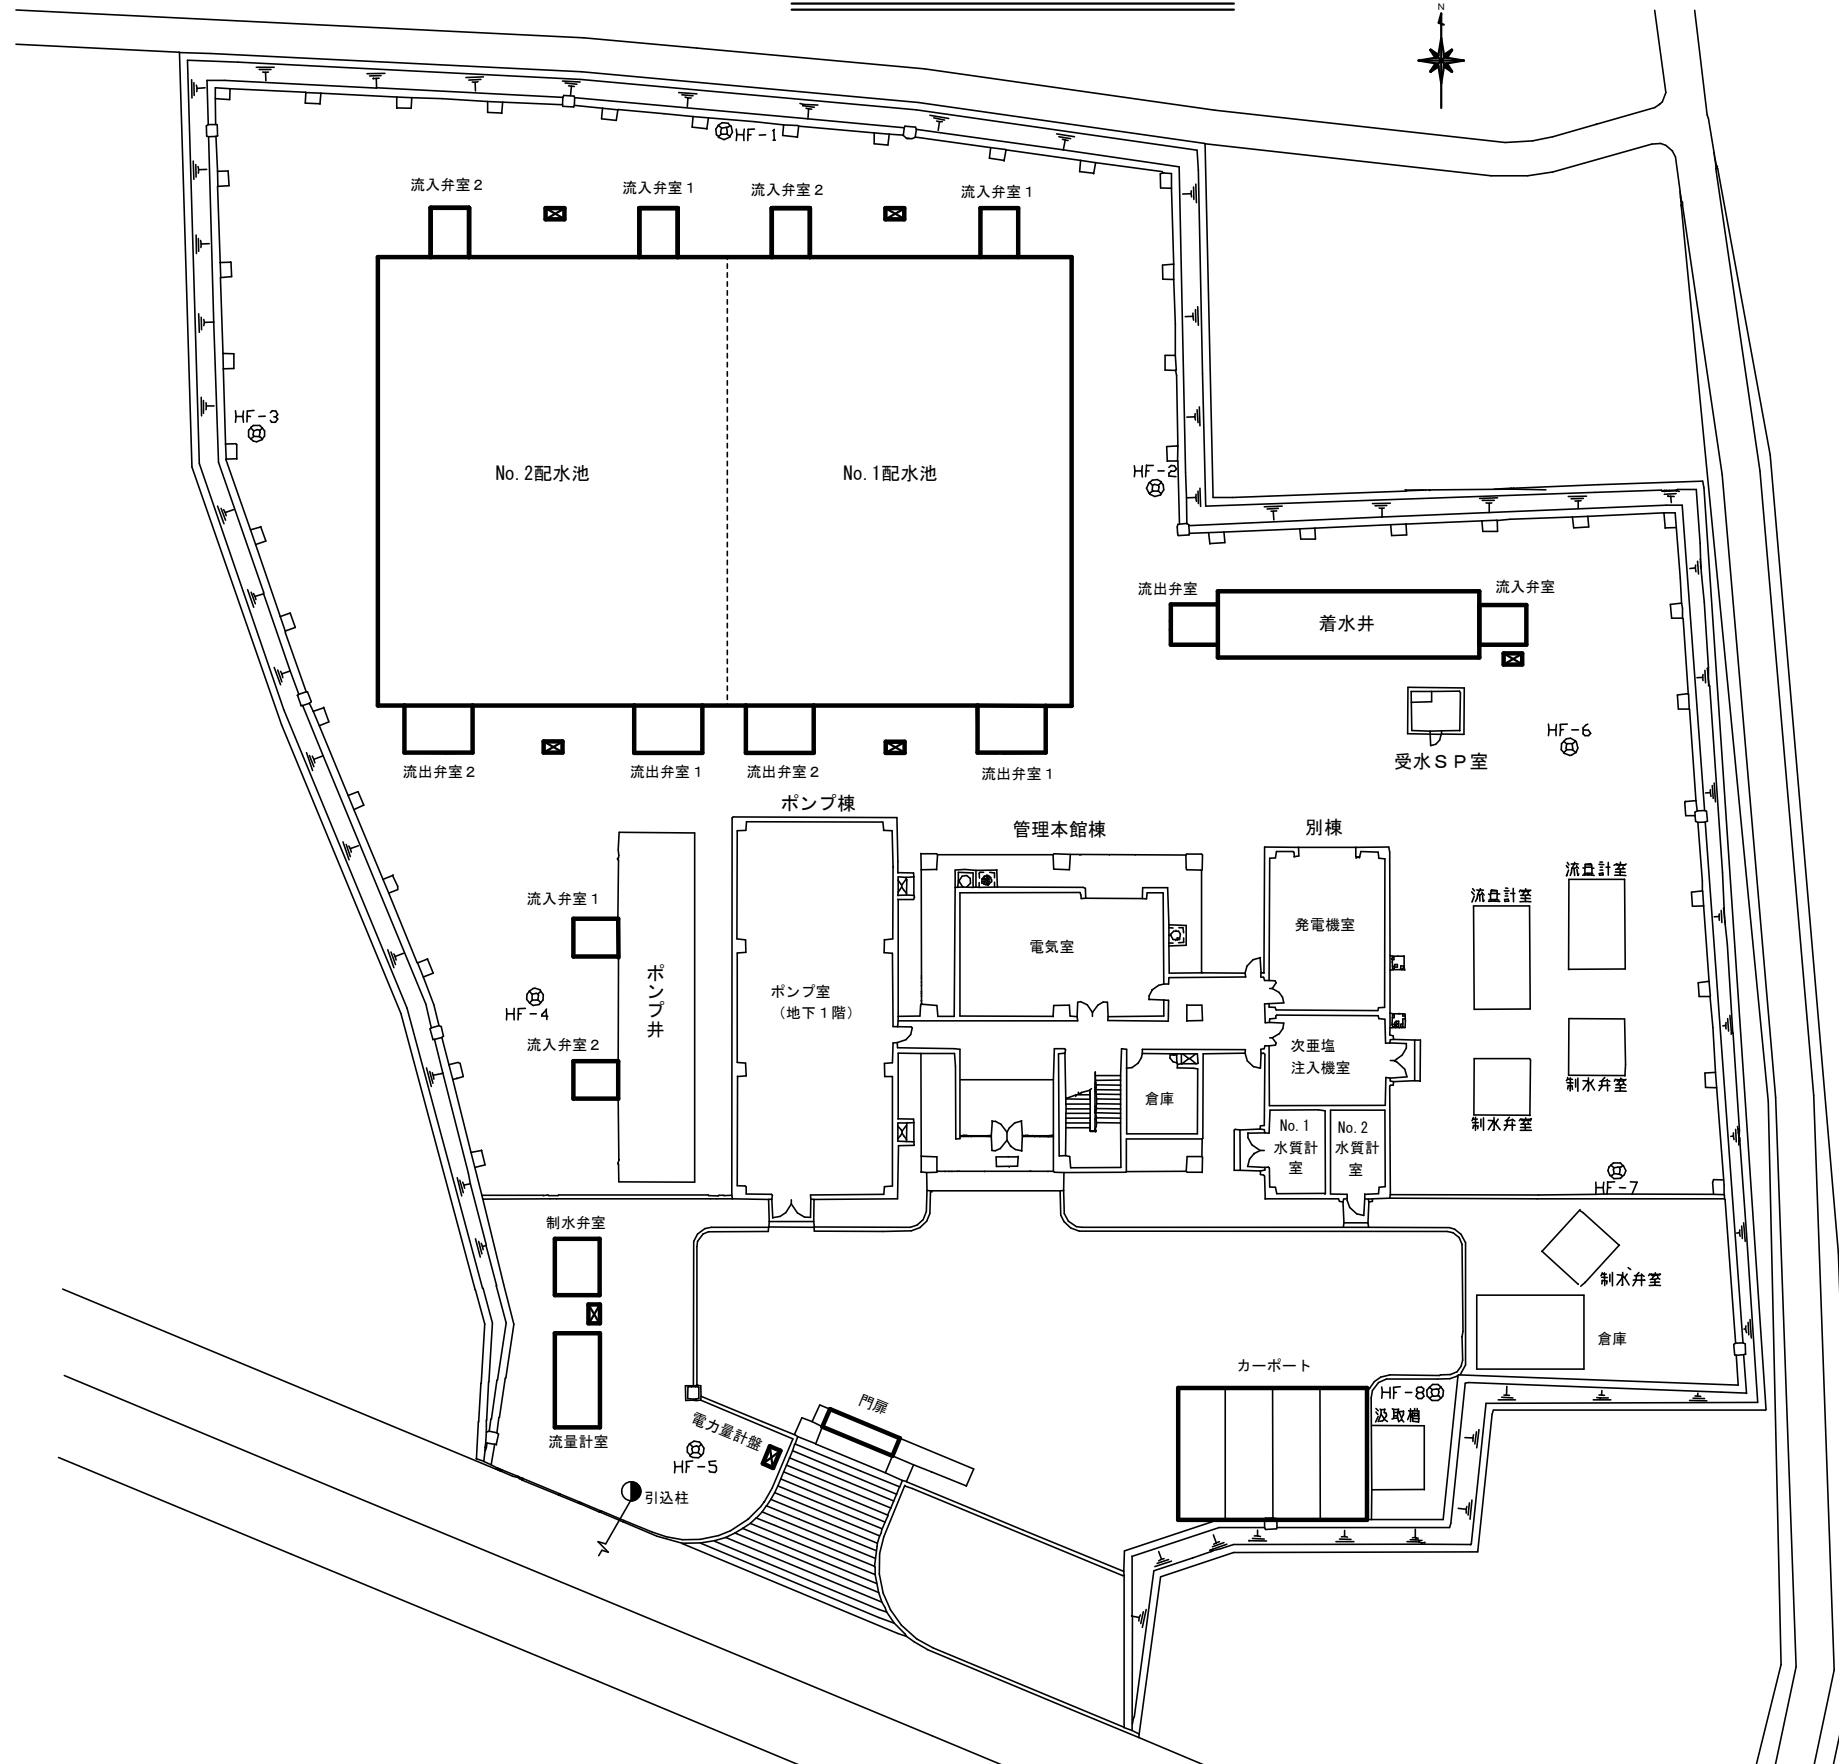

- ※ 施工箇所
- 1 補修塗装工事
- ① A塗装: 13㎡ (監視室手摺・ポンプ室屋上扉)
 - ② B塗装: 113㎡ (電動&手動開閉台・電線管・弁室把手・カーポート・門扉)
 - ③ C塗装: 30㎡ (屋外電動弁現場盤・電力量計盤)
 - ④ D塗装(外面): 47㎡ (FRP製人孔蓋・アルミダイキャスト製通風筒)
 - ⑤ E塗装(内面): 57㎡ (FRP製人孔蓋・アルミダイキャスト製通風筒)
 - ⑥ F塗装: 71㎡ (カーポート屋根)
 - ⑦ 付帯工事: 一式
- 通風筒(大)(小)防虫網取替・設備機器&弁室シーリング改修
門扉補修・現場盤遮光板撤去復旧・開閉台可動部処理工・高圧洗浄・下地調査等

平成29年度

工事名称	松尾配水場補修塗装工事		
図面名称	参考図	図番	1/1
縮尺	図示	設計年月日	平成29年 7月
企業長	部長	課長	主任
山武郡市広域水道企業団			