

現 場 説 明 書

1. 工事概要 設計書総括表のとおり

(工 事 名) 山武市松尾町松尾 65 番地先配水管切回工事

(工事箇所) 山武市松尾町松尾 65 番地先

(工事期間) 契約日の翌日から令和 2 年 10 月 30 日まで

2. 説明事項

①本工事は、昼間施工とする。

②施工管理及び工程管理に留意すること。

③関連する他工事等 なし。

④道路復旧は、仮復旧までとする。

⑤給水装置工事は、企業団指定給水装置工事事業者による施工とする。


⑥その他

- ・完成図書（使用材料等伝票類、品質・規格証明書、設計数量調書（精算設計用資料）竣工図「CD データ（PDF/A1 サイズ/白黒及び CAD データ）」工事写真等及び監督員の指示によるもの）の提出は、完成期限の 2 週間前までに提出するものとする。

令和2年度	工事番号		企業長	局長	課長	課長補佐	班長	班長			設計主任	浄書校合
工事名	山武市松尾町松尾65番地先配水管切回工事											
事業名	配水管移設事業					工事場所	山武市松尾町松尾65番地先					
予算科目												
工事費総額												
工事価格												
消費税及び地方消費税相当額												
工事概要	<p>本工事は、山武市発注の排水整備工事に伴い配水管を切回するものである。</p> <p>1. 配水管布設工事 DIP-GX φ 300 L=6.1m 2. 配水管仮設工事 呼び径50mm L=43.7m 3. 給水管仮設工事 3件</p>											
備考	配水管除却：DIP-GX φ 300 L=4.8m											
工事施行方法	請 負											

案内図

S=1:2500

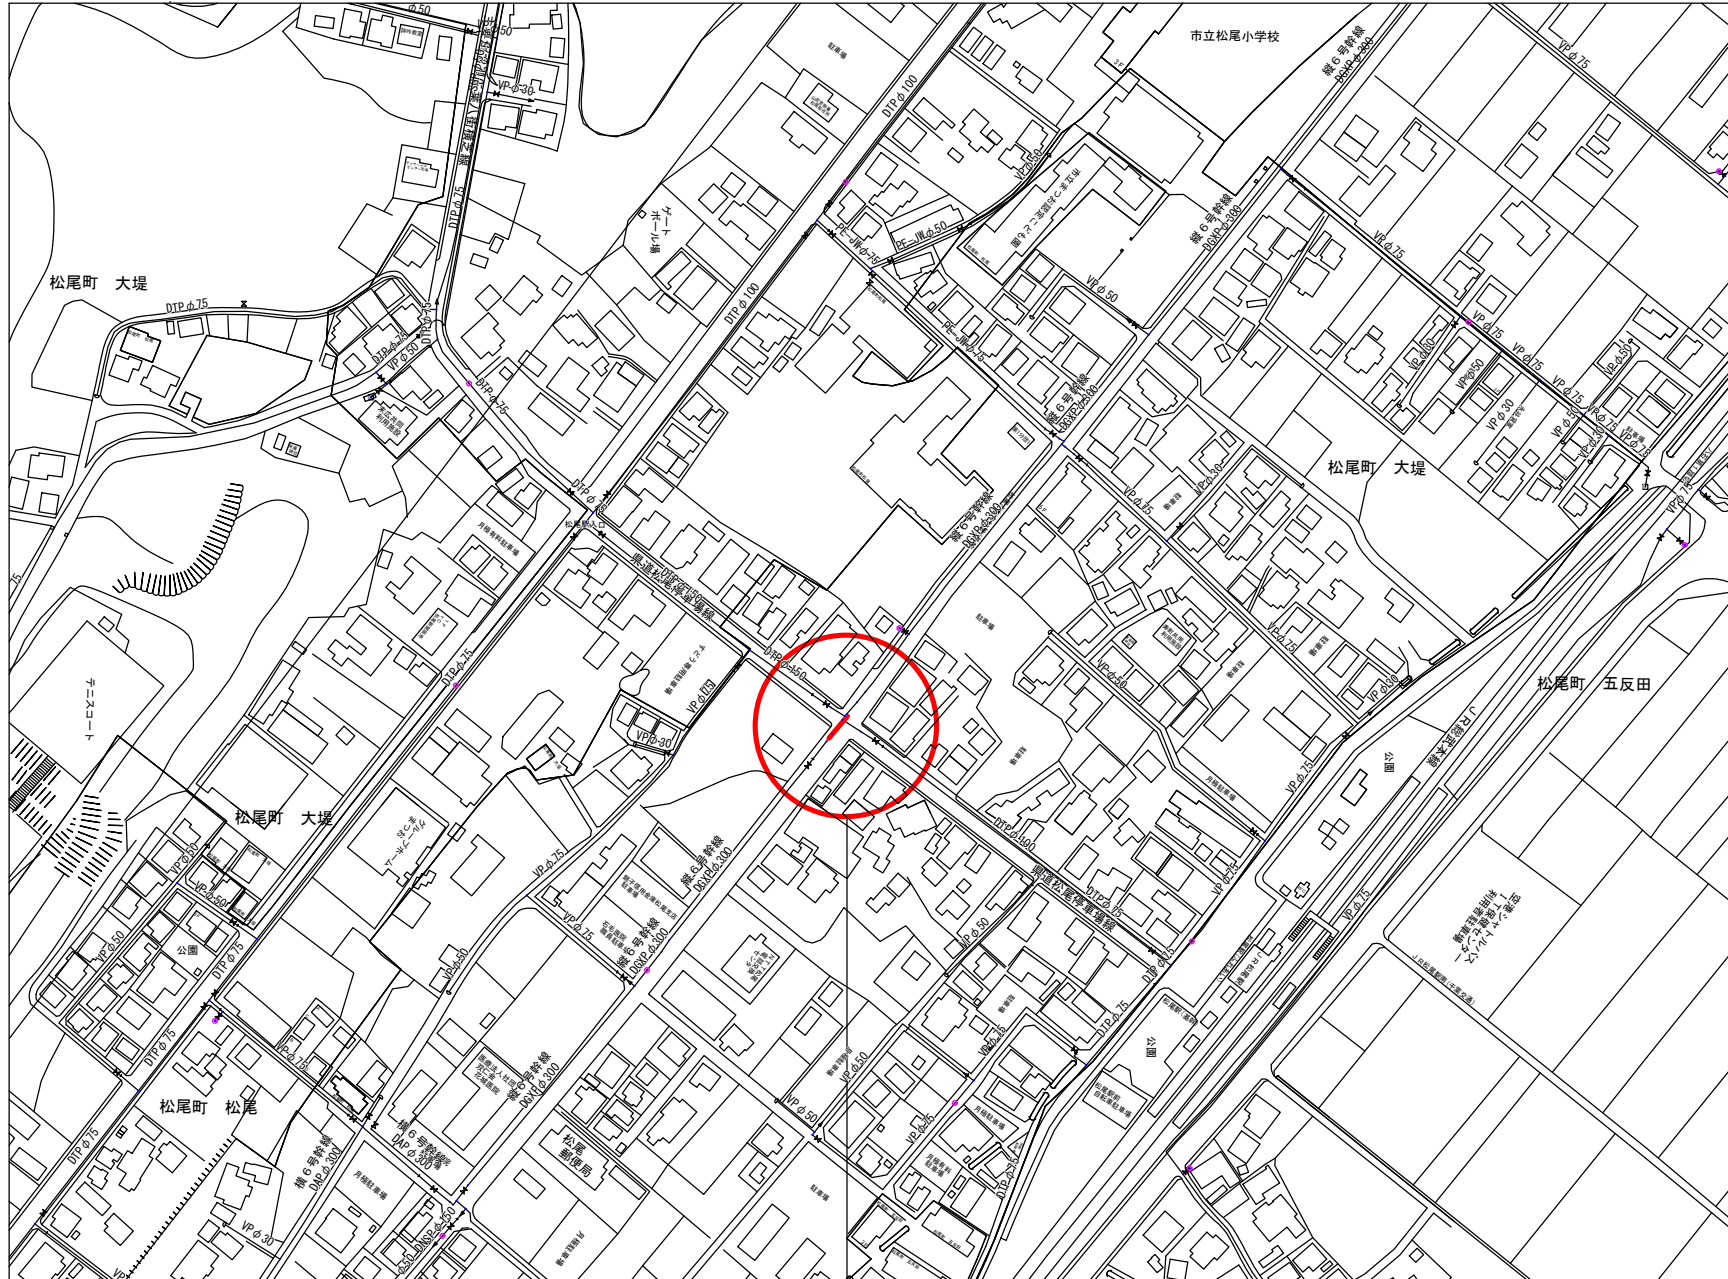

工事箇所