

現 場 説 明 書

1. 工事概要 設計書総括表のとおり

(工 事 名) 山武市上横地 4120 番地先外消火栓設置工事

(工事箇所) 山武市上横地 4120 番地先外 1 箇所

(工事期間) 契約日の翌日から令和 4 年 1 2 月 5 日まで

2. 説明事項

①本工事は、昼間施工とする。

②施工管理及び工程管理に留意して工期内完成を遵守すること。

③関連する他工事等

・なし

④道路復旧は、本復旧までとする。

⑤その他

・完成図書（使用材料等伝票類，建設副産物処理伝票類，品質・規格証明書，竣工図面 A3 サイズ，「CD データ（モノクロ PDF 版／CAD 形式データ）」工事写真等及び監督員の指示によるもの）の提出は，完成期限の 2 週間前までに提出するものとする。


・なお、変更設計に必要となる変更図面（工事写真の切管・土被り）及び変更数量計算書の提出は，完成期限の 4 週間前までに提出するものとする。

令和4年度	工事番号		企業長	局長	課長	課長補佐	班長	班員			設計主任	浄書校合
工事名	山武市上横地4120番地先外消火栓設置工事											
事業名	消防施設事業					工事場所	山武市上横地4120番地先外 1 箇所					
予算科目												
工事費総額												
工事価格												
消費税及び地方消費税相当額												
工事概要	<p>本工事は、山武市の依頼により消火栓を設置するものである。</p> <p>1. 消火栓設置工事</p> <p>①地上式単口消火栓：1基</p> <p>②地下式単口消火栓：1基</p>											
備考												
工事施行方法	請 負											

案内図



工事箇所 (その1)

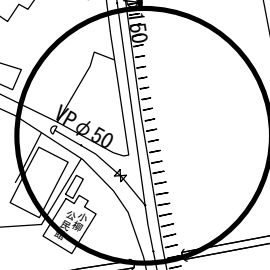



八坂神社

上横地

横5号幹線
DAPφ350

横5号幹線
DAPφ350

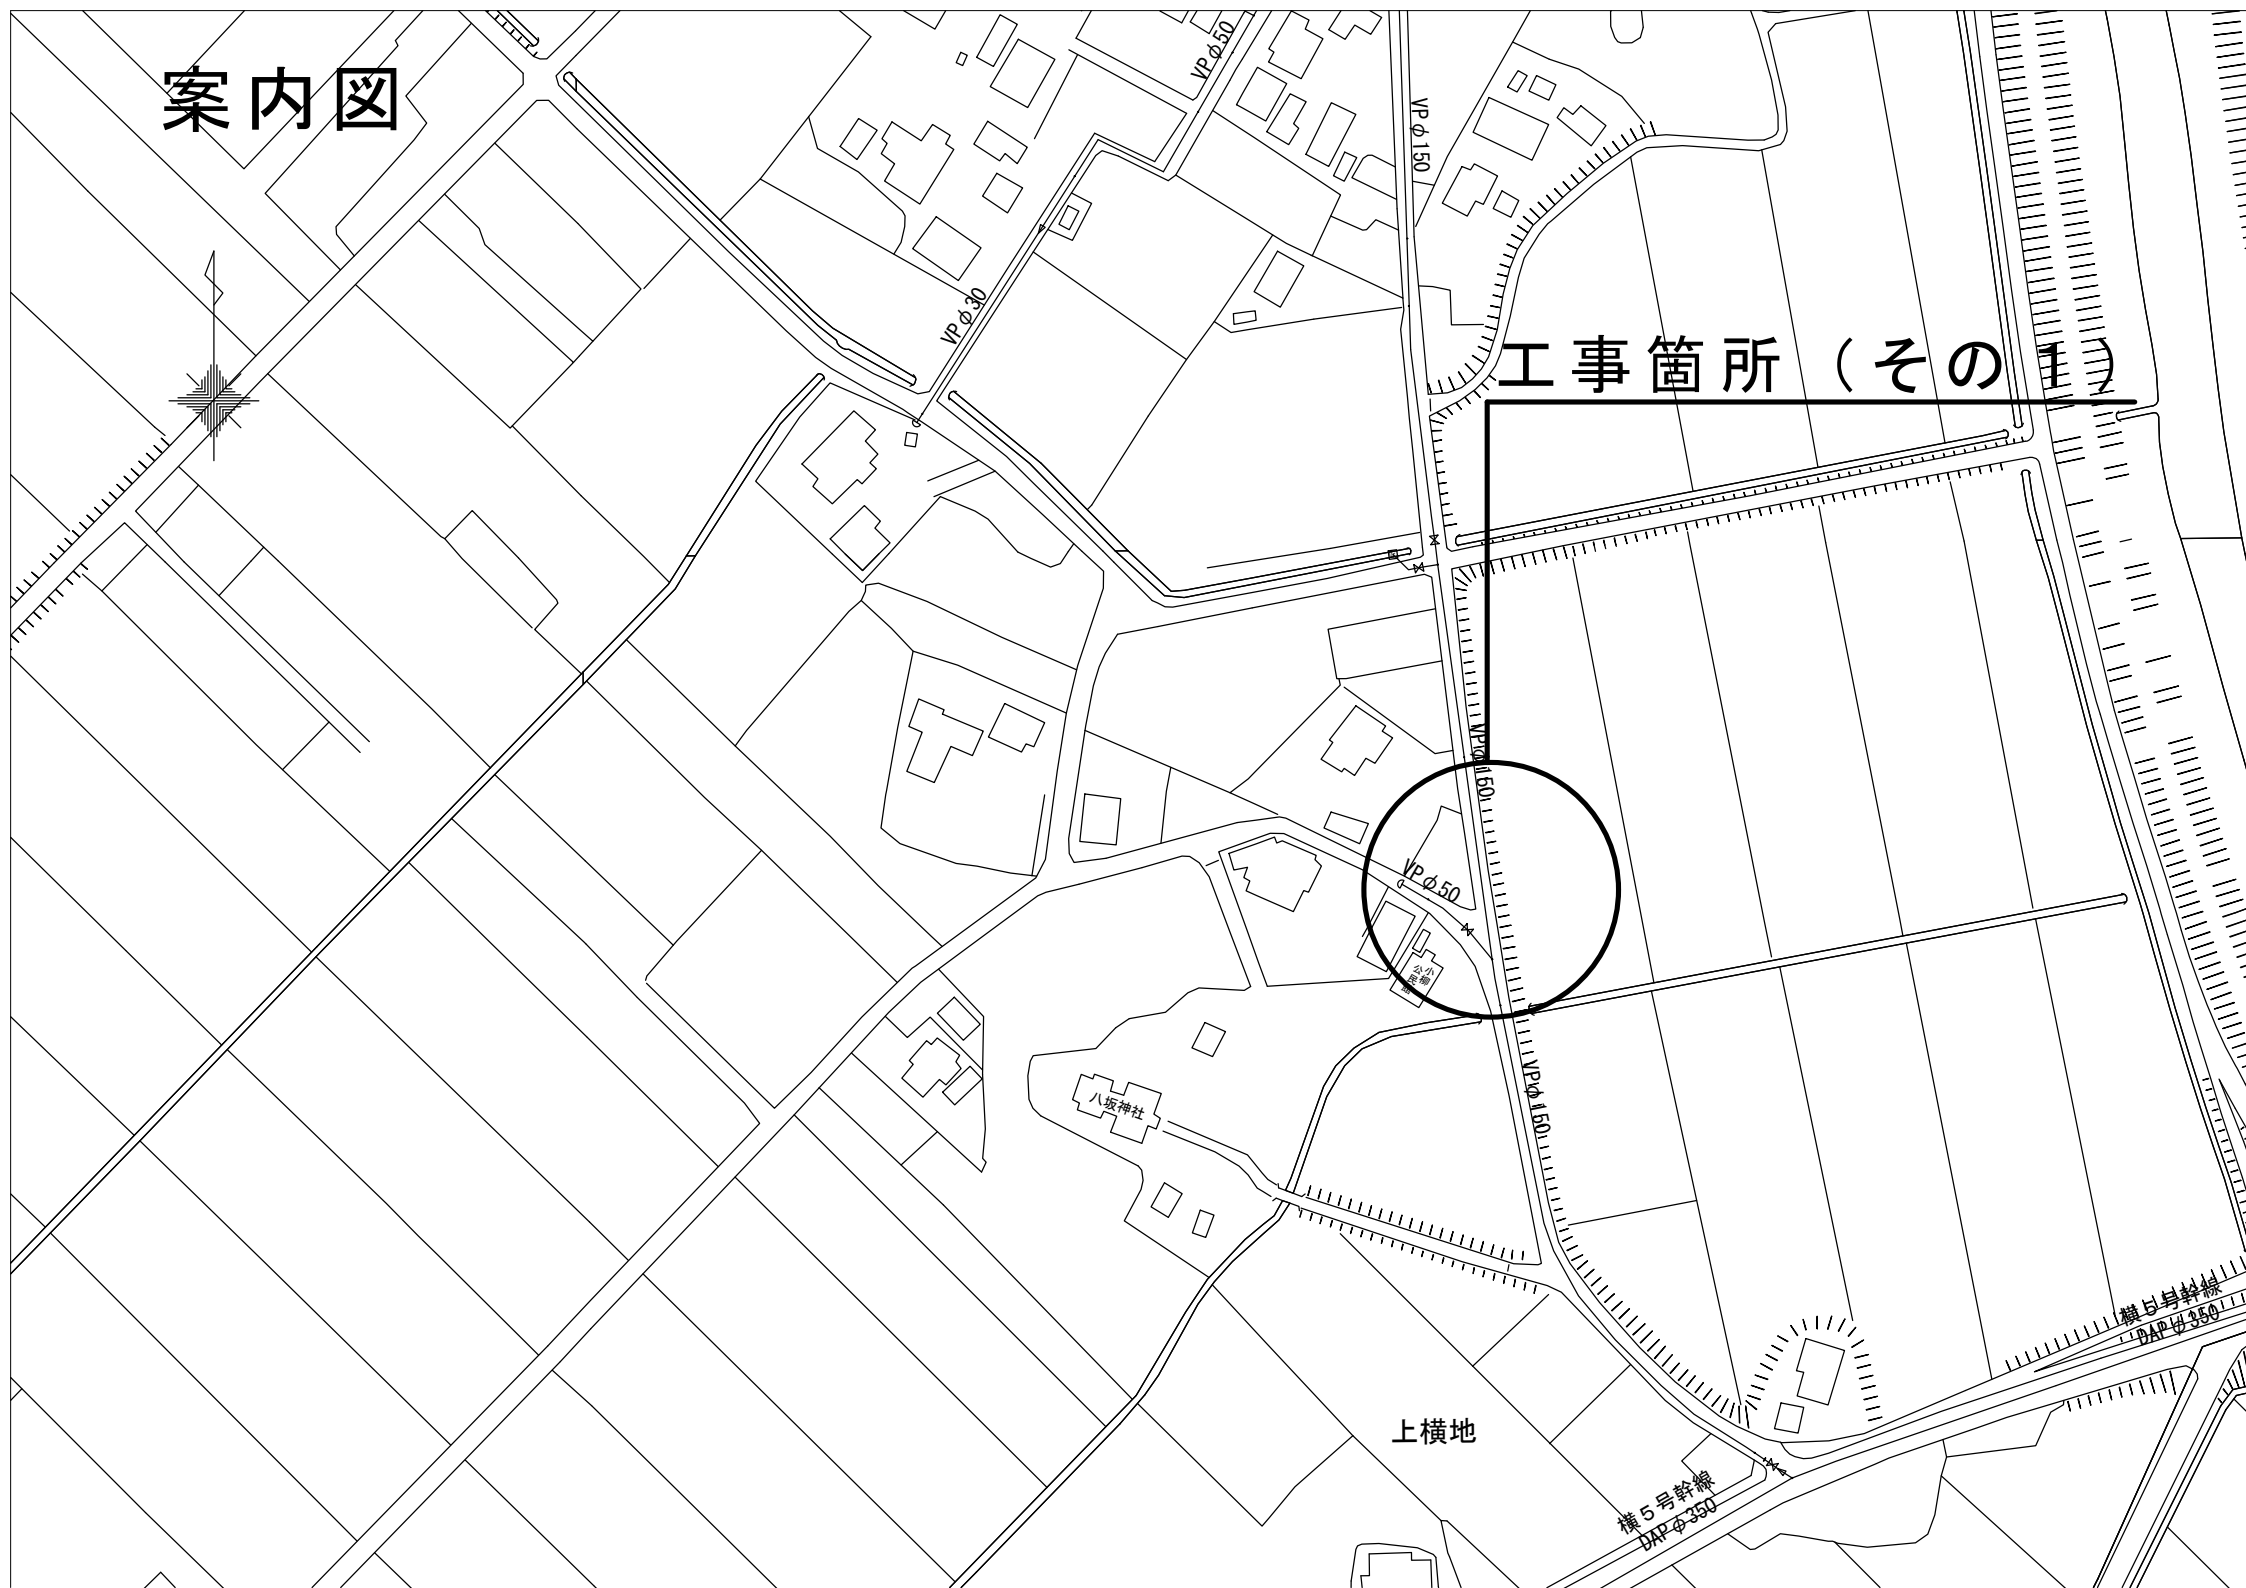

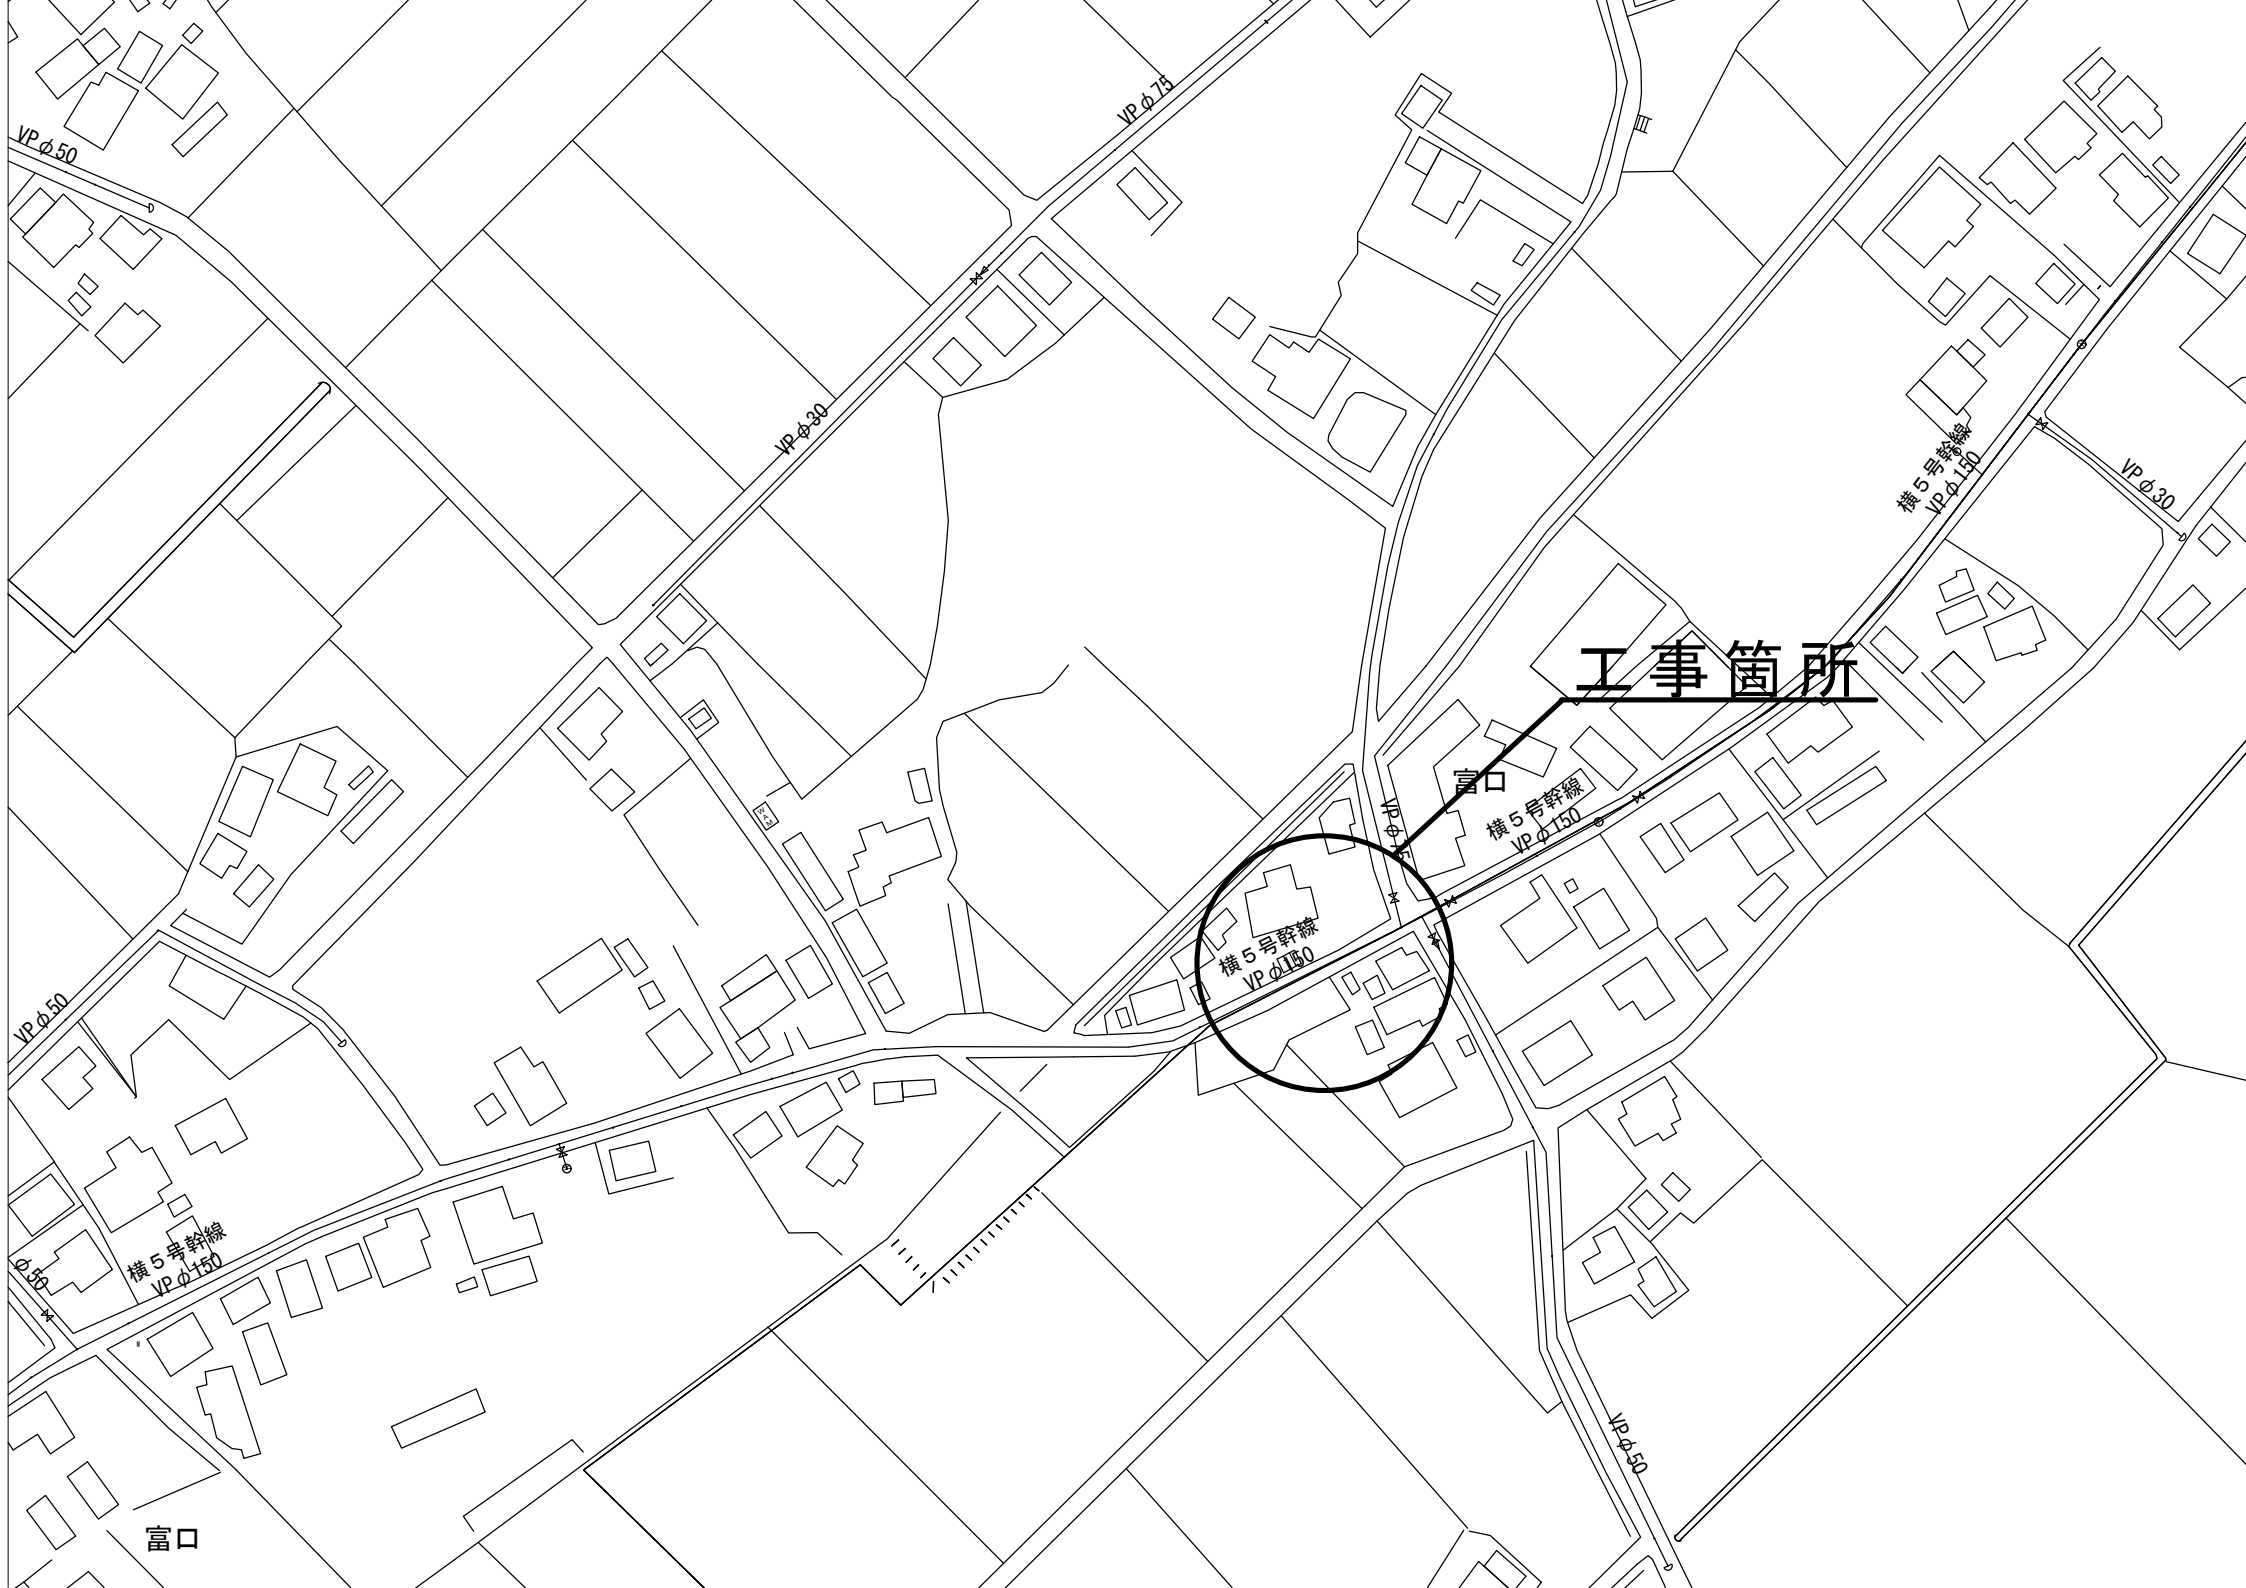

工事箇所

富口

横5号幹線
VP φ150

横5号幹線
VP φ150

横5号幹線
VP φ150

VP φ30

VP φ30

VP φ75

VP φ50

VP φ50

横5号幹線
VP φ150

φ50

富口

VP φ50