

現 場 説 明 書

1. 工事概要 設計書総括表のとおり

(工 事 名) 山武市津辺 490 番地先配水管改良工事

(工事箇所) 山武市津辺 490 番地先～同 486 番地先

(工事期間) 契約日の翌日から令和 5 年 2 月 10 日まで

2. 説明事項

①本工事は、昼間施工とする。

②施工管理及び工程管理に留意して工期内完成を遵守すること。

③関連する他工事等 なし。

④道路復旧は、本復旧までの施工とする。

⑤給水装置工事は、企業団指定給水装置工事事業者による施工とする。


⑥その他

- ・完成図書（使用材料等伝票類，建設副産物処理伝票類，品質・規格証明書，竣工図面 A1 サイズ，「CD データ（モノクロ PDF 版／CAD 形式データ）」工事写真等及び監督員の指示によるもの）の提出は，完成期限の 2 週間前までに提出するものとする。

- ・なお、変更設計に必要となる変更図面（工事写真の切管・土被り）及び変更数量計算書の提出は，完成期限の 4 週間前までに提出するものとする。

令和 4 年度	工事番号		企業長	局長	課長	課長補佐	班長				設計主任	浄書校合
工事名	山武市津辺490番地先配水管改良工事											
事業名	配水管改良事業					工事場所	山武市津辺490番地先～同486番地先					
予算科目												
工事費総額												
工事価格												
消費税及び地方消費税相当額												
工事概要	<p>本工事は、民有地に埋設されている配水管を公道に布設替えするものである。</p> <p>1. 配水管布設工事 PE-JW φ 50 L=82.4m</p> <p>2. 給水装置工事 6件</p>											
備考	配水管除却：VP φ 50 L=121.0m（内120.5m残置）VSP φ 50 L=8.0m（残置）											
工事施行方法	請 負											

案内図 S=1:2500

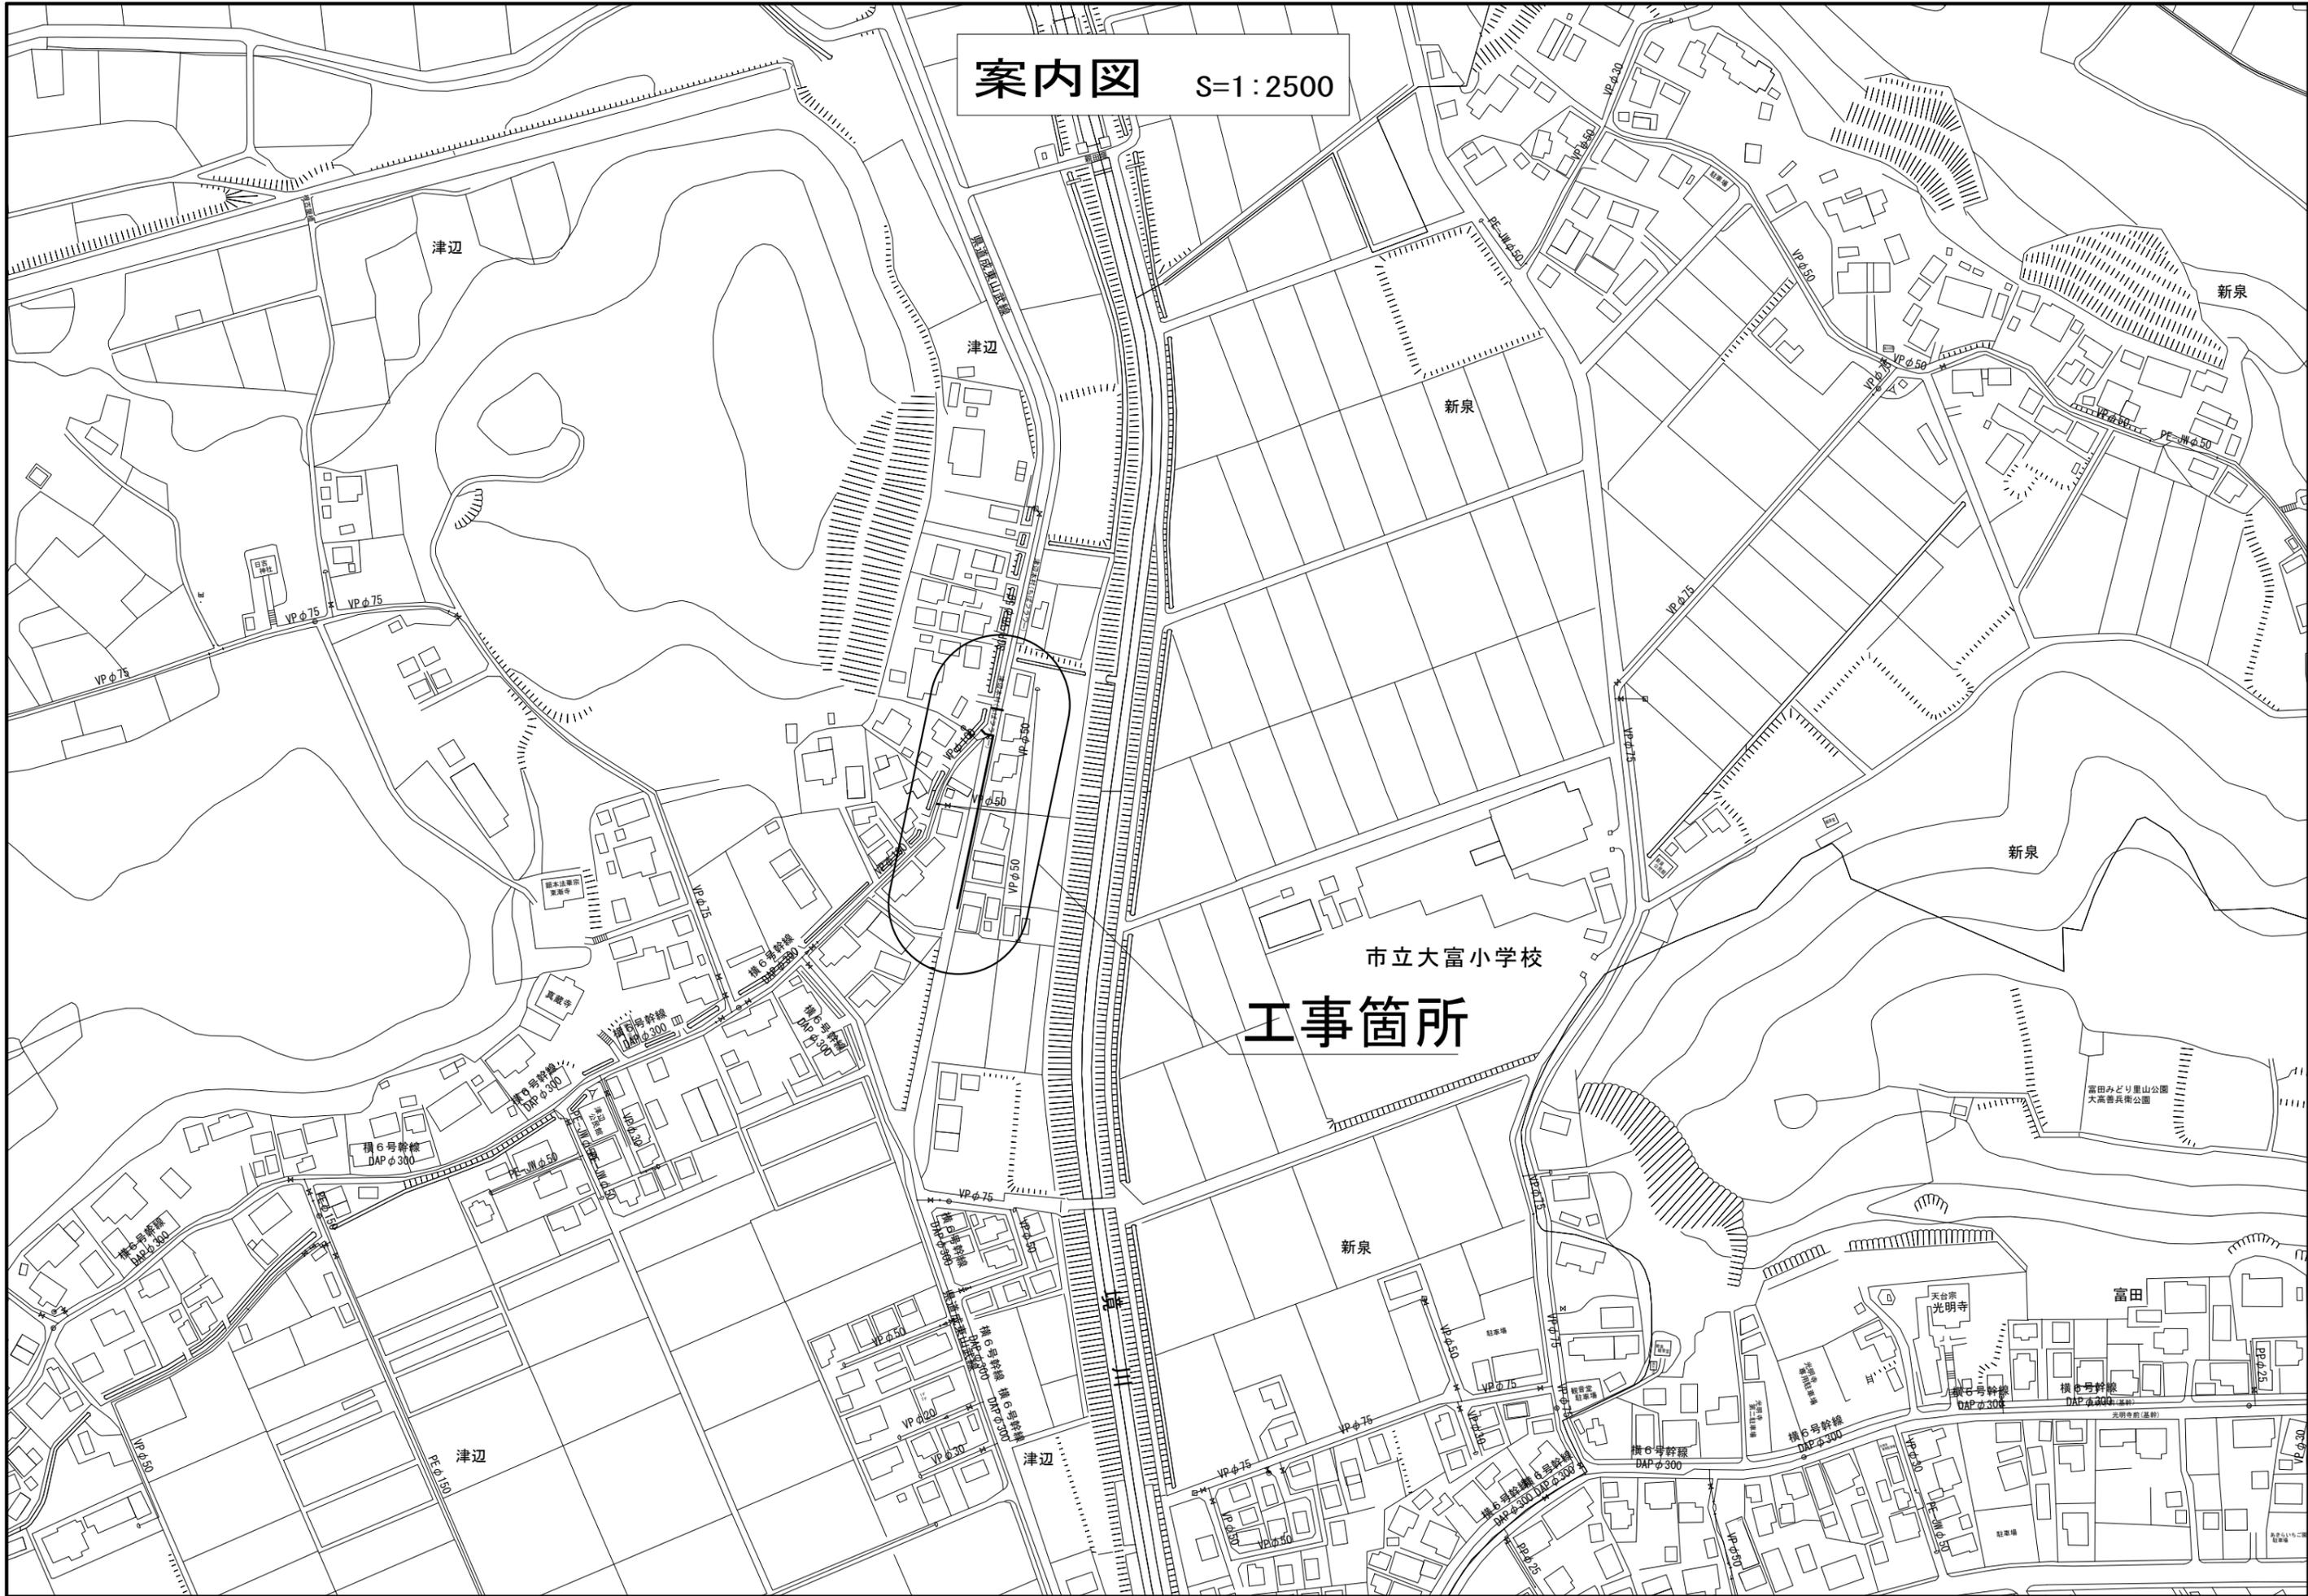

市立大富小学校
工事箇所