

現 場 説 明 書

1. 工事概要 設計書総括表のとおり

(工 事 名) 東金市堀上 2 2 6 番地 1 5 地先外消火栓移設工事

(工事箇所) 東金市堀上 2 2 6 番地 1 5 地先外 2 箇所

(工事期間) 契約日の翌日から令和 7 年 9 月 3 0 日まで

2. 説明事項

①本工事は、昼間施工とする。

②施工管理及び工程管理に留意して工期内完成を遵守すること。

③関連する他工事等

なし


④道路復旧は、本復旧までとする。

⑤その他

- ・完成図書（使用材料等伝票類，建設副産物処理伝票類，品質・規格証明書，竣工図面 A3 サイズ，「CD データ（モノクロ PDF 版／CAD 形式データ）」工事写真等及び監督員の指示によるもの）の提出は，完成期限の 2 週間前までに提出するものとする。
- ・なお、変更設計に必要となる変更図面（工事写真の切管・土被り）及び変更数量計算書の提出は，完成期限の 4 週間前までに提出するものとする。

令和7年度	工事番号		企業長	局長	次長	課長	課長補佐				設計主任	浄書校合
工事名	東金市堀上226番地15地先外消火栓移設工事											
事業名	消防施設事業					工事場所	東金市堀上226番地15地先外2箇所					
予算科目												
工事費総額												
工事価格												
消費税及び地方消費税相当額												
工事概要	本工事は、東金市の依頼により地上式消火栓を撤去し消火栓を新たに設置するものである。 1. 消火栓移設工事 ①地下式単口消火栓 2基 ②地上式単口消火栓 1基											
備考	配水管除却：地上式単口消火栓 3基											
工事施行方法		請 負										

案内図 S=1:2500

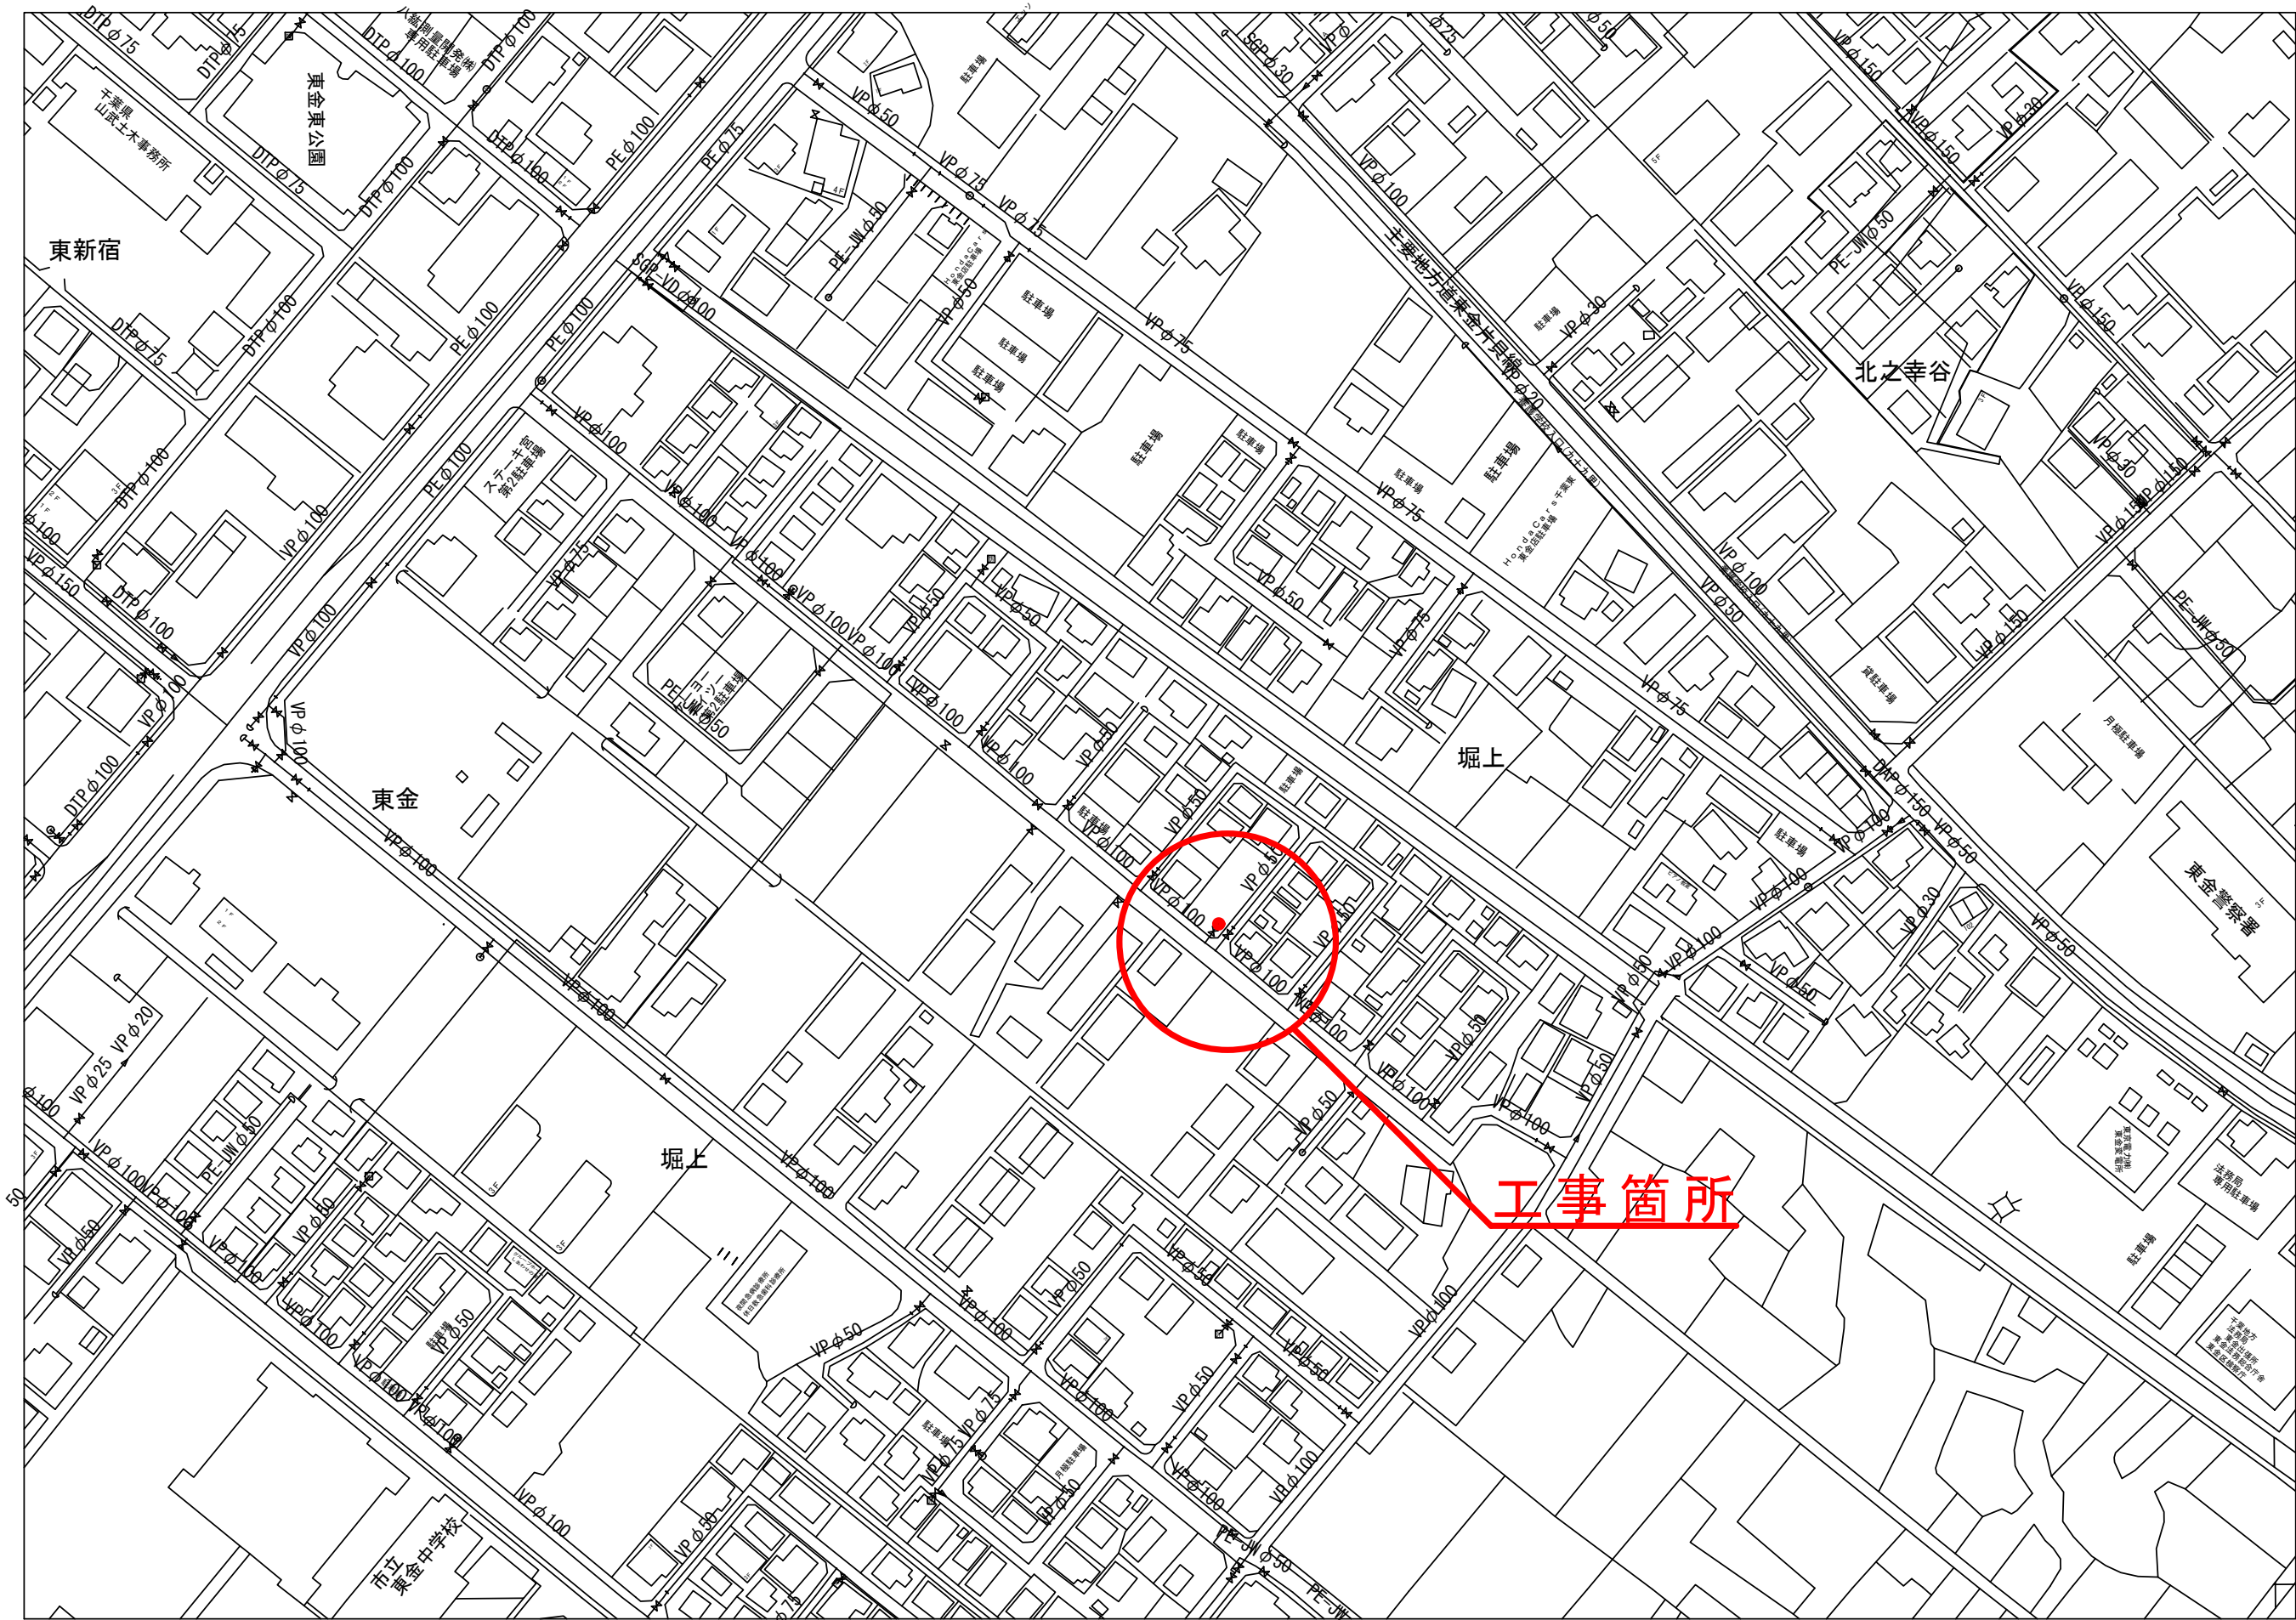

案内図 S=1:2500



案内図 S=1:2500

