

現場説明書

1. 工事概要 設計書総括表のとおり

(工事名) 東金市堀上360番地先配水管改良工事<第2工区>

(工事箇所) 東金市堀上360番地先～東岩崎27番地先

(工事期間) 契約日の翌日から令和8年2月24日まで

2. 説明事項

①本工事は、昼間施工及び夜間施工とする。

②施工管理及び工程管理に留意して工期内完成を遵守すること。

③関連する他工事等

・東金市堀上111番地先配水管改良工事<第1工区>

④道路復旧は、仮復旧までとする。

⑤給水装置工事は、企業団指定給水装置工事事業者による施工とする。

⑥その他


・完成図書（使用材料等伝票類，建設副産物処理伝票類，品質・規格証明書，竣工図面 A3 サイズ，「CD データ（モノクロ PDF 版／CAD 形式データ）」工事写真等及び監督員の指示によるもの）は，完成期限の 2 週間前までに提出するものとする。

・なお、変更設計に必要となる変更図面（工事写真の切管・土被り）及び変更数量計算書は，完成期限の 4 週間前までに提出するものとする。

令和 7 年度	工事番号		企業長	局長	次長	課長	課長補佐	班長	班員		設計主任	浄書校合
工事名	東金市堀上360番地先配水管改良工事<第2工区>											
事業名	配水管改良事業					工事場所	東金市堀上360番地先～東岩崎27番地先					
予算科目												
工事費総額												
工事価格												
消費税及び地方消費税相当額												
工事概要	<p>本工事は、重要給水施設への老朽化した配水管を耐震管に布設替えするものである。</p> <p>1. 配水管布設工事 ①PE-JW φ 150 L=34.6m φ 100 L=271.4m φ 75 L=6.4m ②WEETA φ 150 L=51.2m</p> <p>2. 給水装置工事 12件</p> <p>3. 配水管仮設工事 呼び径75mm L=273.2m 50mm L=35.1m</p> <p>4. 給水管仮設工事 14件</p>											
備考	配水管除却：VP φ 150 L=7.3m φ 100 L=257.5m φ 75 L=5.5m											
工事施行方法	請 負											

案内図

S=1:2500

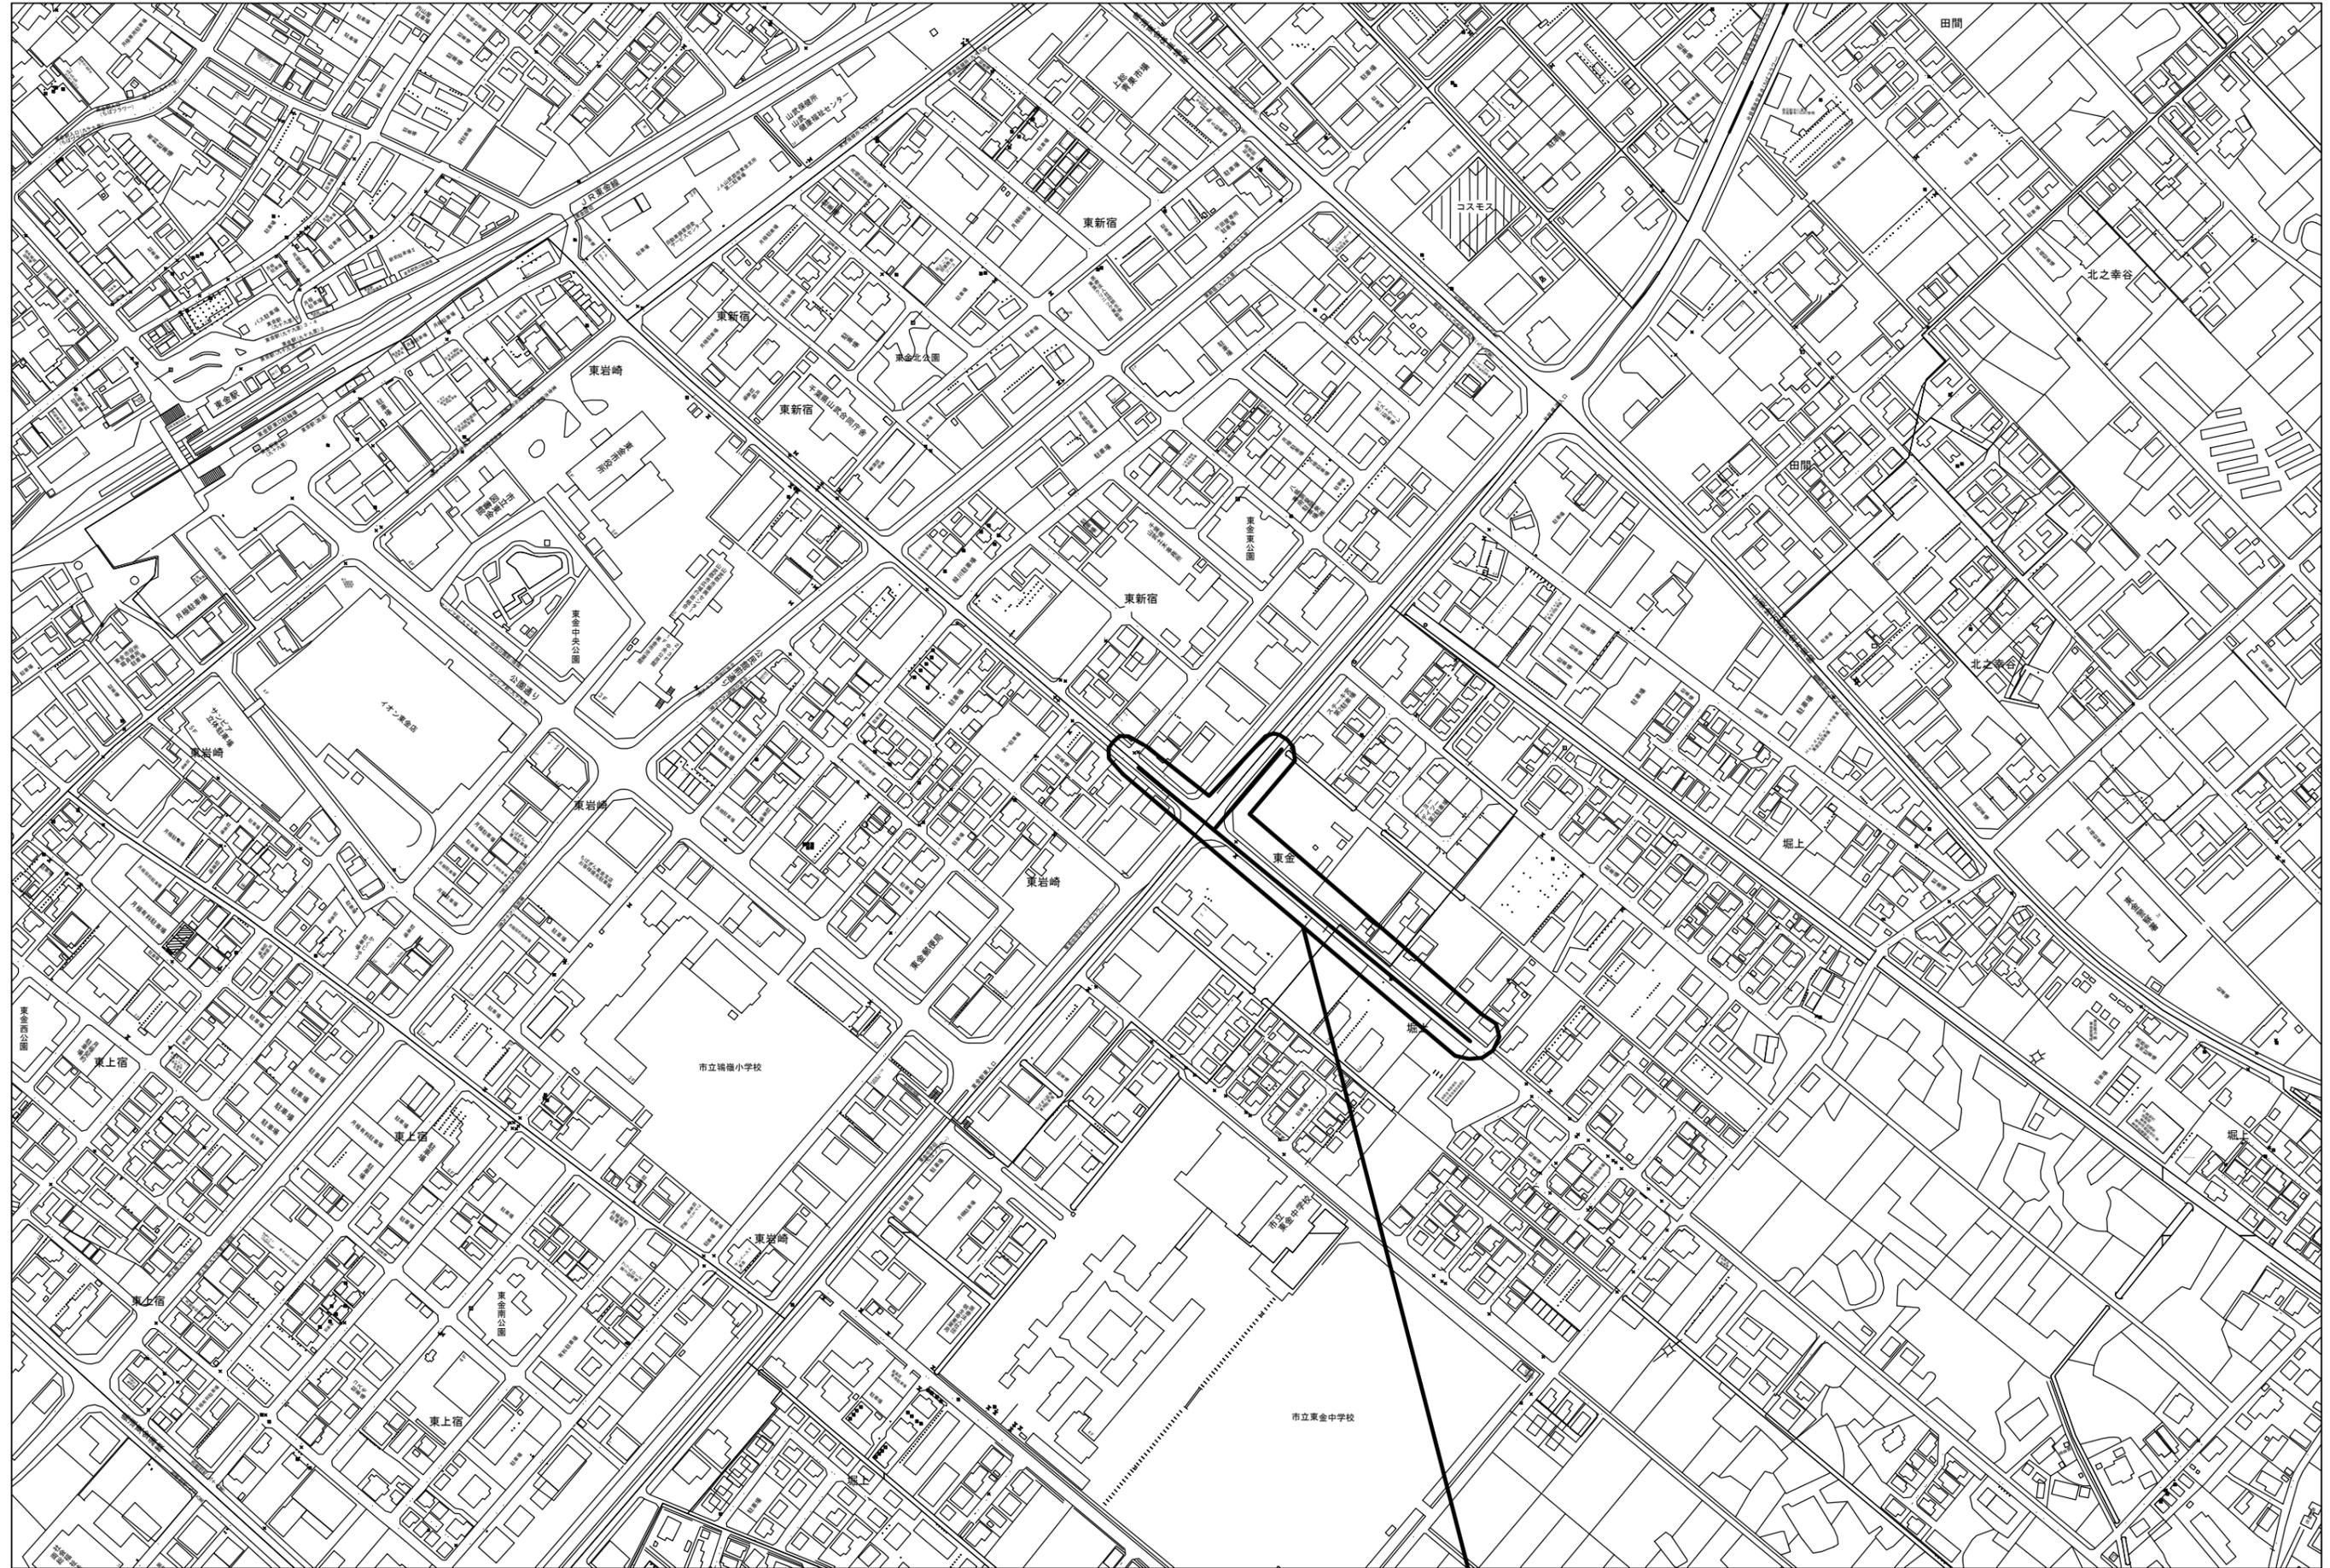

工事箇所