

現 場 説 明 書

1. 工事概要 設計書総括表のとおり

(工 事 名) 東金市堀上 8 3 7 番地先舗装本復旧工事<縦 3 号幹線>

(工事箇所) 東金市堀上 8 3 7 番地先～同 1 2 7 0 番地先

(工事期間) 契約日の翌日から令和 8 年 2 月 9 日まで

2. 説明事項

①本工事は、昼間施工とする。

②施工管理及び工程管理に留意して工期内完成を遵守すること。

③関連する他工事等 なし。


④その他

- ・完成図書（使用材料等伝票類，建設副産物処理伝票類，品質・規格証明書，竣工図面 A3 サイズ，「CD データ（モノクロ PDF 版／CAD 形式データ）」工事写真等及び監督員の指示によるもの）は，完成期限の 2 週間前までに提出するものとする。
- ・なお、変更設計に必要となる変更図面（工事写真の切管・土被り）及び変更数量計算書は，完成期限の 4 週間前までに提出するものとする。

令和 7 年度	工事番号		企業長	局長	次長	課長	課長補佐	班長	班員		設計主任	浄書校合
工事名	東金市堀上837番地先舗装本復旧工事＜縦3号幹線＞											
事業名	配水管改良事業					工事場所	東金市堀上837番地先～同1270番地先					
予算科目												
工事費総額												
工事価格												
消費税及び地方消費税相当額												
工事概要	本工事は、令和6年度に施工した東金市堀上地先の配水管改良工事に伴う舗装本復旧工事である。 1. 舗装本復旧工事 A=2,841㎡ 車道 t =5cm A=2,743㎡ 歩道 t =4cm A=98㎡											
備考												
工事施行方法		請 負										

案内図

S=1:5000

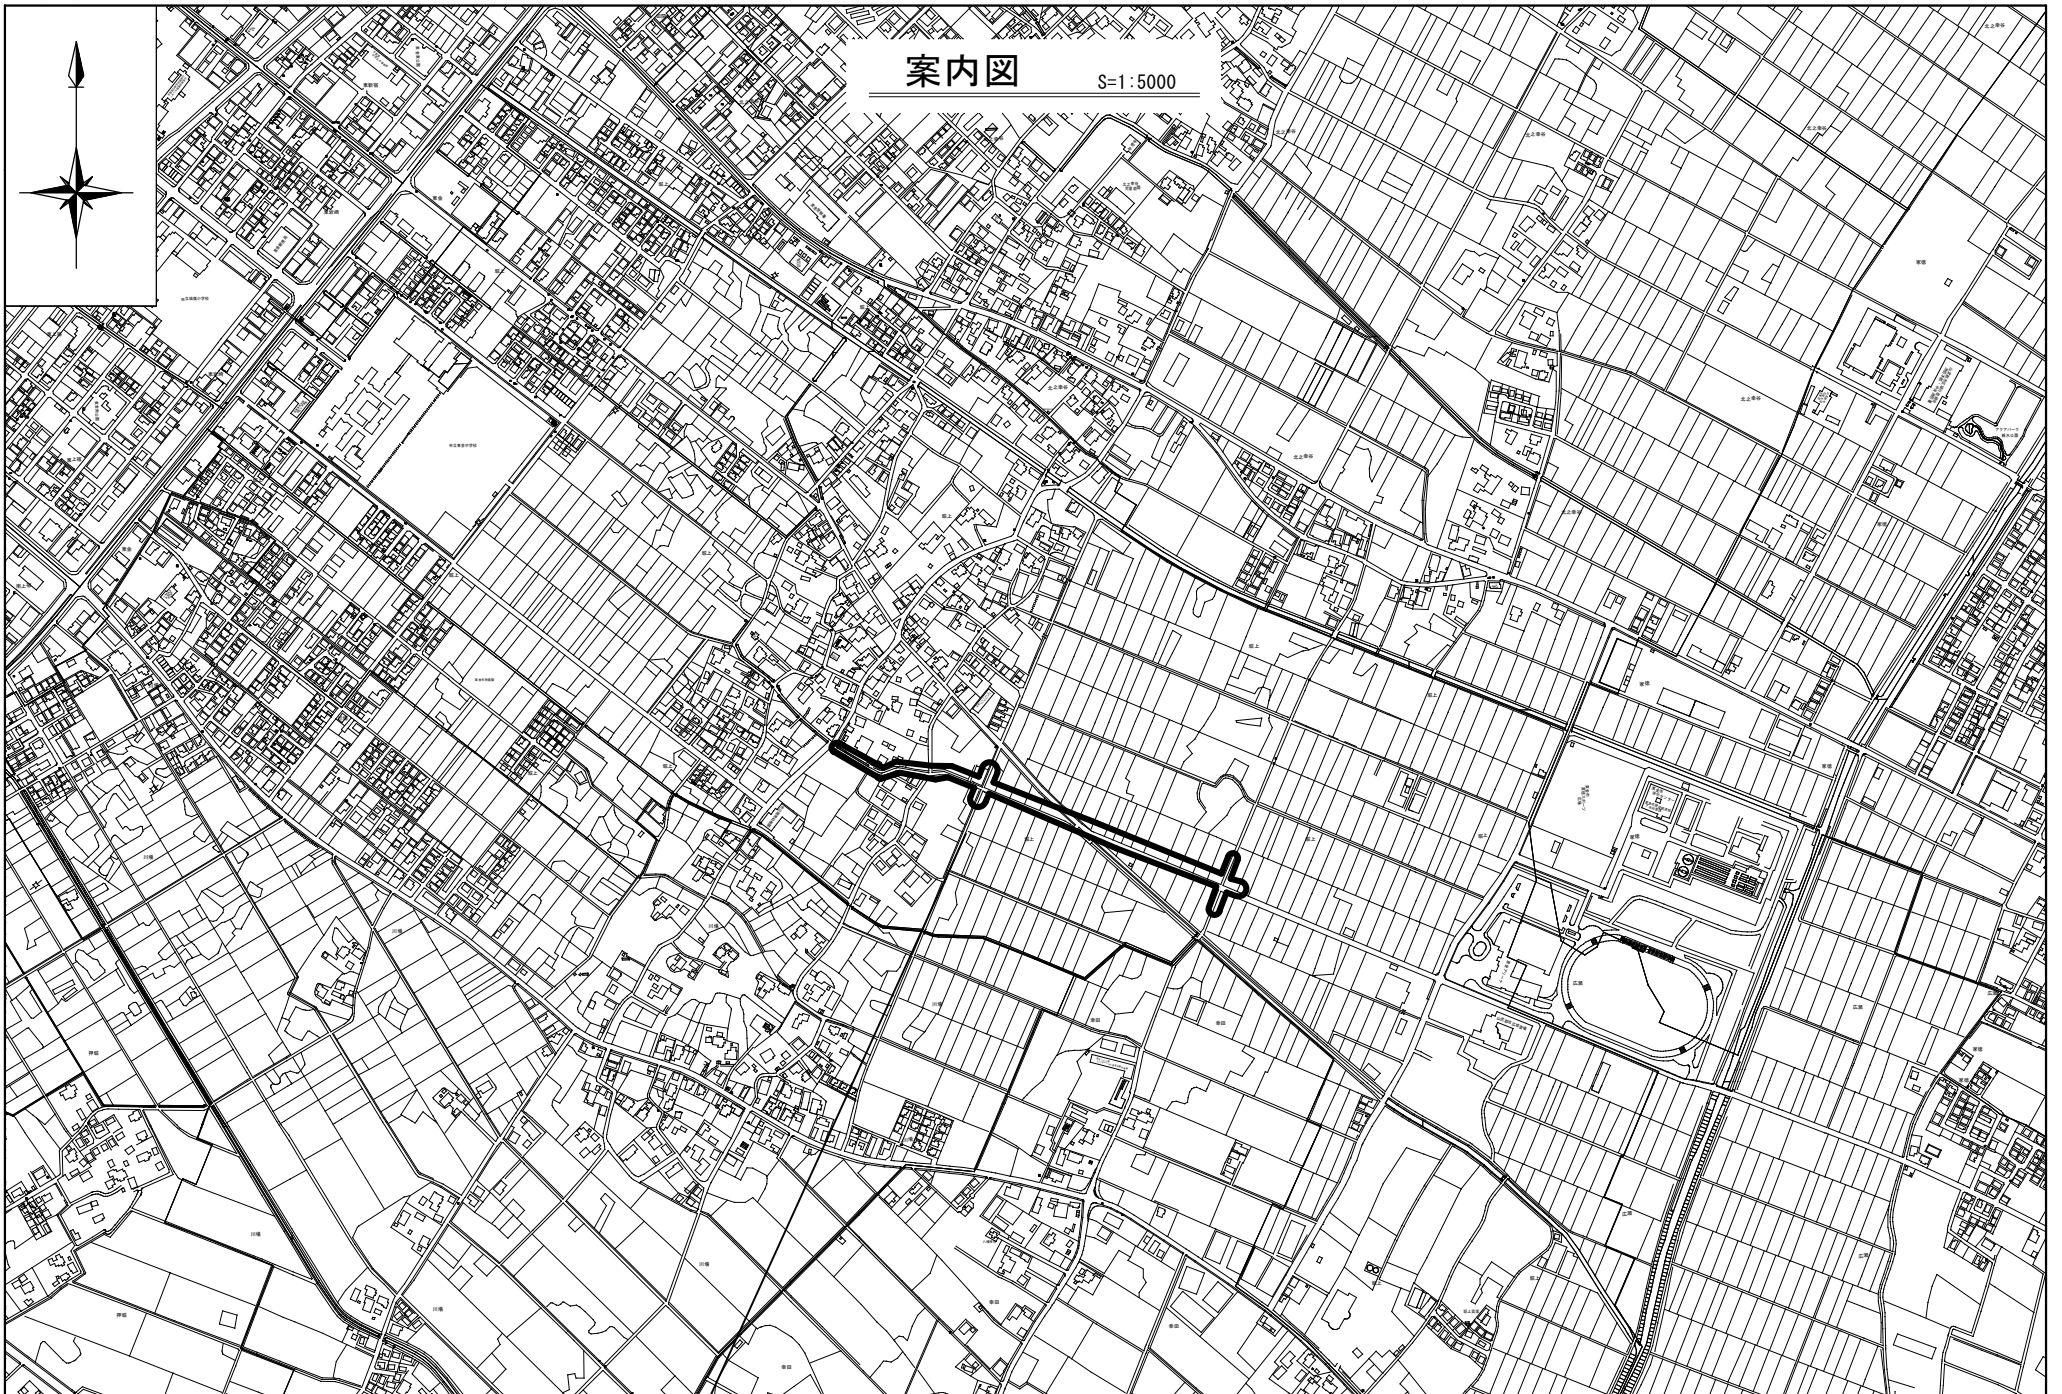

工事箇所