

## 現 場 説 明 書

### 1. 工事概要 設計書総括表のとおり

(工 事 名) 大網白里市大網 555 番地先配水管改良工事<縦 1 号幹線第 1 工区>

(工事箇所) 大網白里市大網 555 番地先～同 4522 番地先

(工事期間) 契約日の翌日から平成 30 年 3 月 15 日まで

### 2. 説明事項

①本工事は、昼間施工とする。

②施工管理及び工程管理に留意して工期内検査を原則とする。

③関連する他工事等 大網白里市大網 4522 番地先配水管改良工事<縦 1 号幹線第 2 工区>


④道路復旧は、仮復旧までとする。

⑤給水装置工事は、企業団指定給水装置工事事業者による施工とする。

⑥その他

- ・完成図書（使用材料等伝票類、品質・規格証明書、設計数量調書（精算設計用資料）竣工図「CD データ（PDF/A1 サイズ/白黒及び CAD データ）」工事写真等及び監督員の指示によるもの）の提出は、完成期限の 2 週間前までに提出するものとする。

平成 29 年度	工事番号		企業長	局長	次長	技監	課長	班長			設計主任	浄書校合
工事名	大網白里市大網555番地先配水管改良工事<縦1号幹線第1工区>											
事業名	配水管改良事業					工事場所	大網白里市大網555番地先～同4522番地先					
予算科目												
工事費総額												
工事価格												
消費税及び地方消費税相当額												
工 事 概 要	<p>本工事は、基幹管路の耐震化に伴い配水管を布設替えするものである。</p> <p>1. 配水管布設工事 ①DIP-GX φ 300 L=476.0m、φ 150 L=4.0m φ 75 L=29.2m、SUS80A L=6.9m</p> <p>2. 給水装置工事 1件</p> <p>3. 配水管仮設工事 呼び径200mm L=490.8m、75mm L=22.5m 50mm L=57.6m</p> <p>4. 給水管仮設工事 1件</p>											
備考	<p>配水管除却：DIP φ 350 L=480.2m、φ 150 L=4.0m、VP φ 75 L=16.7m φ 50 L=2.0m、PE-JW φ 50 L=10.2m、SGP80A L=6.9m</p>											
工事施行方法	請 負											

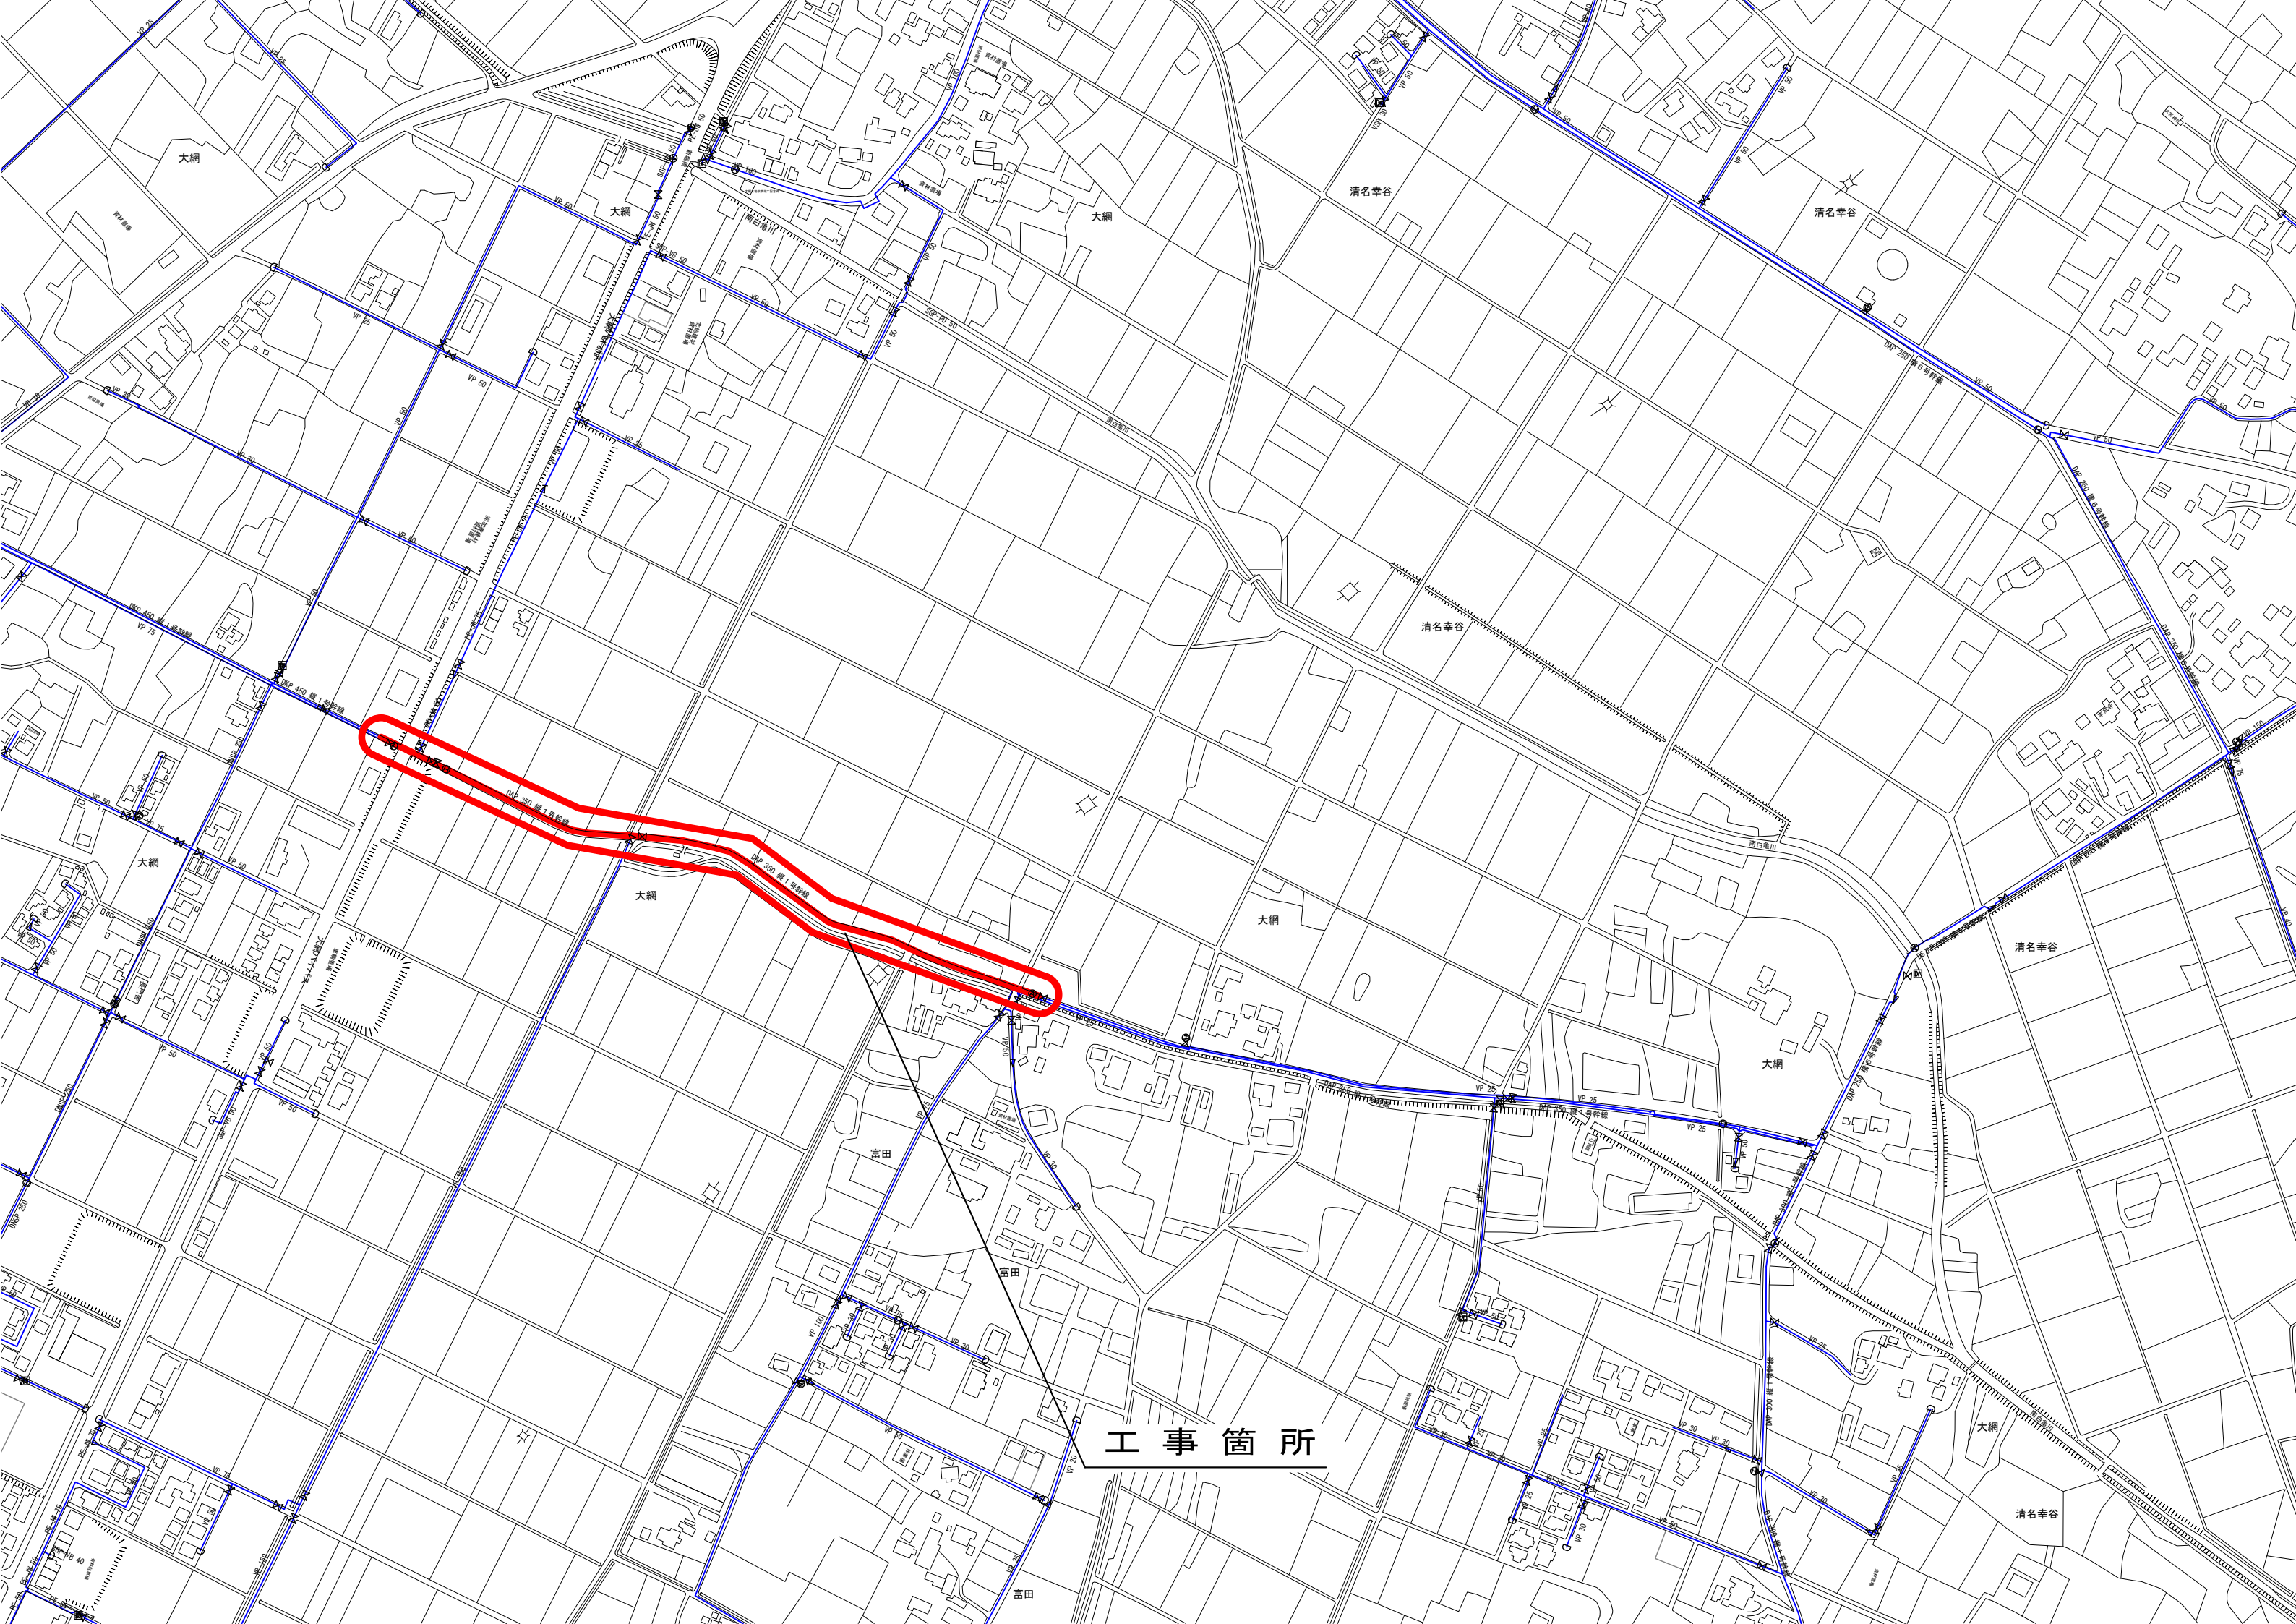

工事箇所