

現場説明書

1. 工事概要 設計書総括表のとおり

(工事名) 大網白里市大網 282 番地先配水管改良工事

(工事箇所) 大網白里市大網 282 番地先～同 60 番地先

(工事期間) 契約日の翌日から令和 5 年 3 月 10 日まで

2. 説明事項

①本工事は、昼間施工とする。

②施工管理及び工程管理に留意して工期内完成を遵守すること。

③関連する他工事等

なし

④道路復旧は、仮復旧までとする。


⑤給水装置工事は、企業団指定給水装置工事事業者による施工とする。

⑥その他

- ・完成図書（使用材料等伝票類，建設副産物処理伝票類，品質・規格証明書，竣工図面 A3 サイズ，「CD データ（モノクロ PDF 版／CAD 形式データ）」工事写真等及び監督員の指示によるもの）の提出は，完成期限の 2 週間前までに提出するものとする。
- ・なお、変更設計に必要となる変更図面（工事写真の切管・土被り）及び変更数量計算書の提出は，完成期限の 4 週間前までに提出するものとする。

令和4年度	工事番号		企業長	局長	課長	補佐	班長				設計主任	浄書校合
工事名	大網白里市大網282番地先配水管改良工事											
事業名	配水管改良事業					工事場所	大網白里市大網282番地先～同60番地先					
予算科目												
工事費総額												
工事価格												
消費税及び地方消費税相当額												
工 事 概 要	<p>本工事は、老朽化した配水管を耐震管に布設替えするものである。</p> <p>1. 配水管布設工事 ①DIP-GX φ 150 L=36.9m ②PE-JW φ 100 L=174.9m、φ 50 L=6.3m</p> <p>2. 給水装置工事 28件</p> <p>3. 配水管仮設工事 呼び径100mm L=56.4m、75mm L=179.6m、50mm L=11.5m</p> <p>4. 給水管仮設工事 30件</p>											
備考	配水管除却：VP φ 150 L=39.5m、φ 100 L=175.2m、φ 50 L=16.9m											
工事施行方法	請 負											

案内図

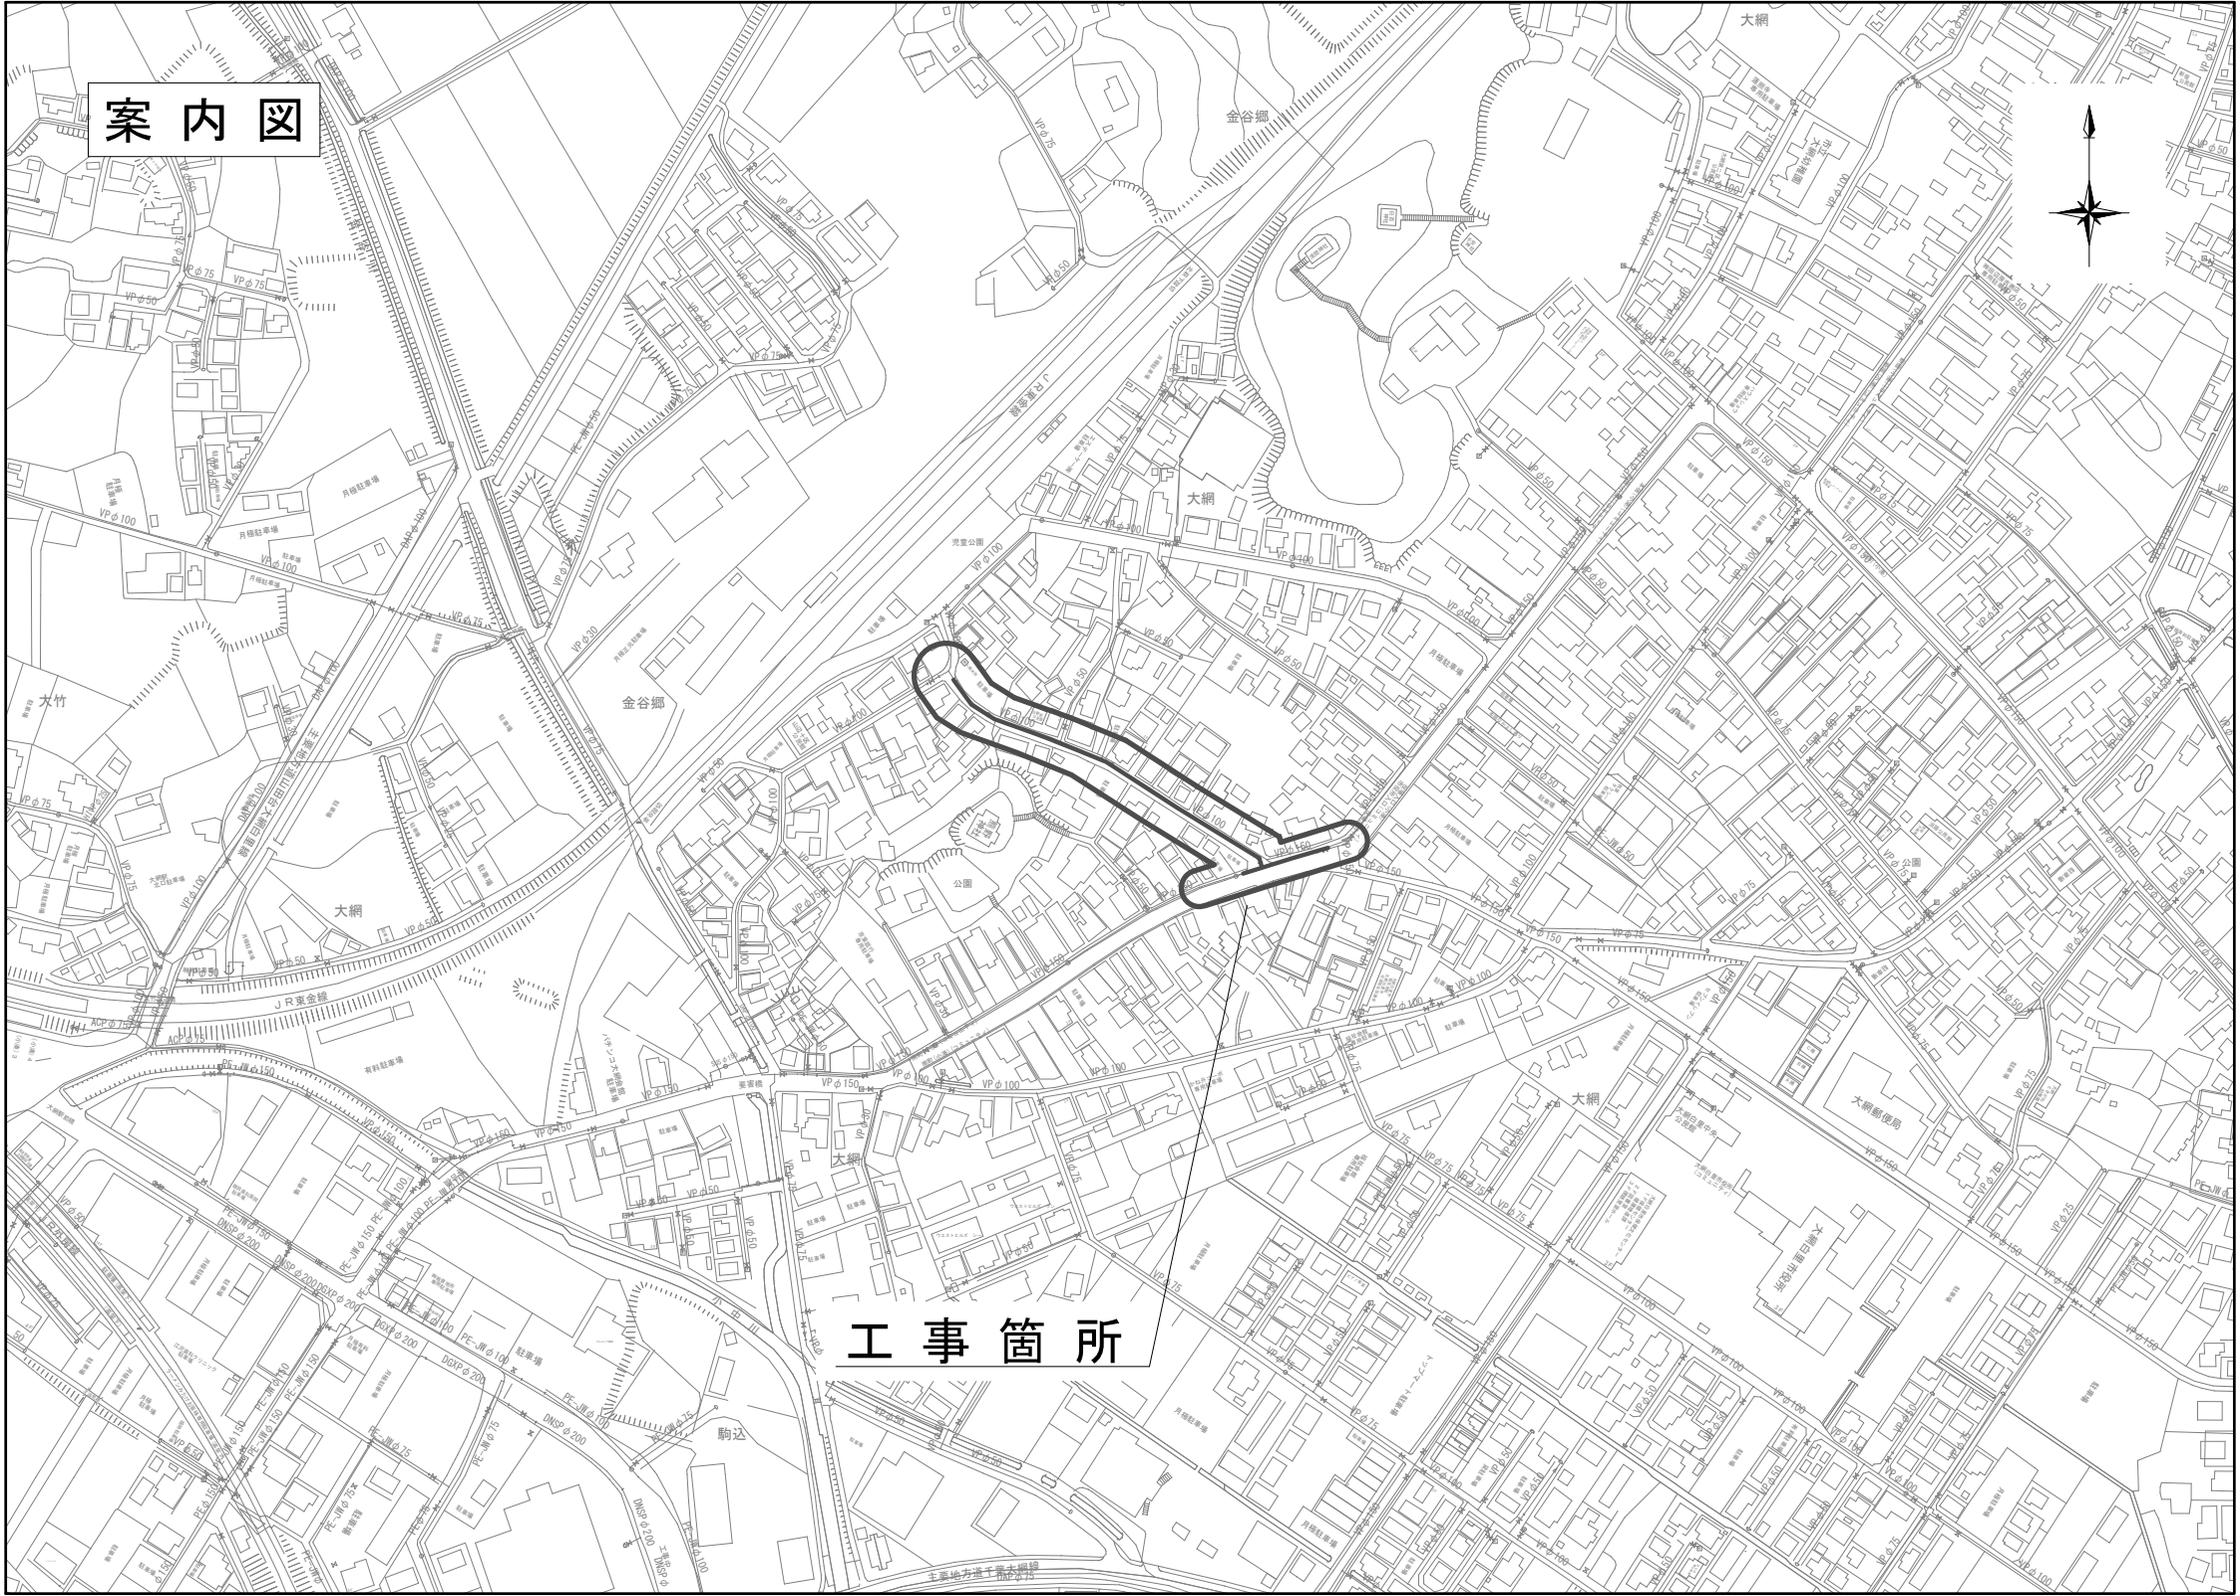

工事箇所